



JKP "ВИДРАК" ВАЉЕВО

СЕПАРАТ
ЗЕЛЕНИХ ПОВРШИНА

	Име и презиме	Потпис
Аутор	Лазић Драгана дипл.инг	
	Бадем Ксенија дипл.инг	
Одобрио	Кузмановић Драгутин дипл.инг	
Број страна	Текстстуални део	4
	Графучки део	19

На основу члана 2. Став 1. тачка 68) Закона о планирању и изградњи („Сл. гласник РС“ , бр. 72/2009, 81/2009-испр., 64/2010-одлука УС 24/2011, 121/2012, 42/2013, - одлука УС , 50/2013-ОДЛУКА ус, 98/2013-одлука УС, 132/2014, 145/2014, 83/2018, 31/2019, 37/2019-др. Закон, 9/2020, 52/2021 и 62/2023), Правилника о садржини, начину, поступку и роковима израде и објављивања сепарата („Сл. Гласник РС“ бр. 33/2015), ЈКП „Видрак“ Ваљево, Сектор зеленило доноси

СЕПАРАТ

О


Техничким условима за прикључење


Члан 1


Сепарат о техничким условима (у даљем тексту Сепарат) је документ који ималац јавних овлашћења доноси у оквиру своје надлежности када плански документ не садржи услове, односно податке за израду техничке документације, која садржи одговарајуће услове и податке за израду техничке документације, а наручито смернице на који начин поступити са јавним зеленим површинама у случају извођења радова.

Члан 2

Уколико се приликом извођења радова за прикључење на било који начин користи или ремети изглед јавне зелене површине, Извођач радова је дужан да у року од 15 дана од завршетка радова, уз Надзор овлашћеног лица из ЈКП „Видрак“ - Сектор зеленило, поменуту површину врати у првобитно стање.

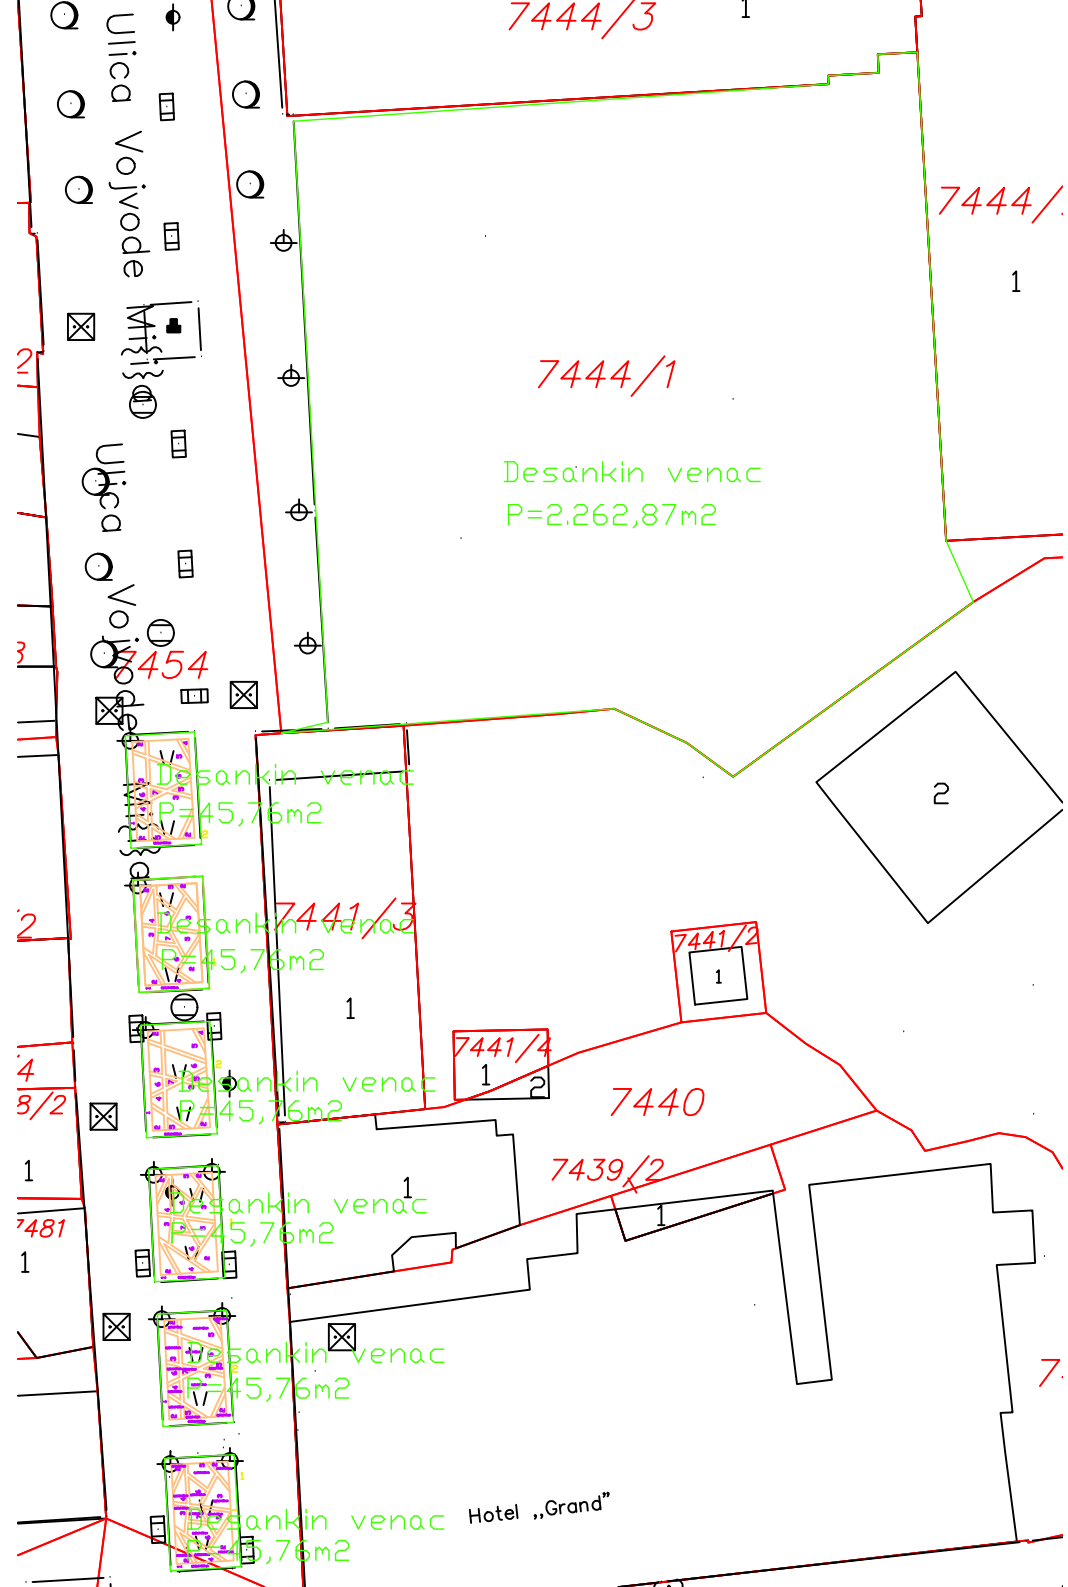

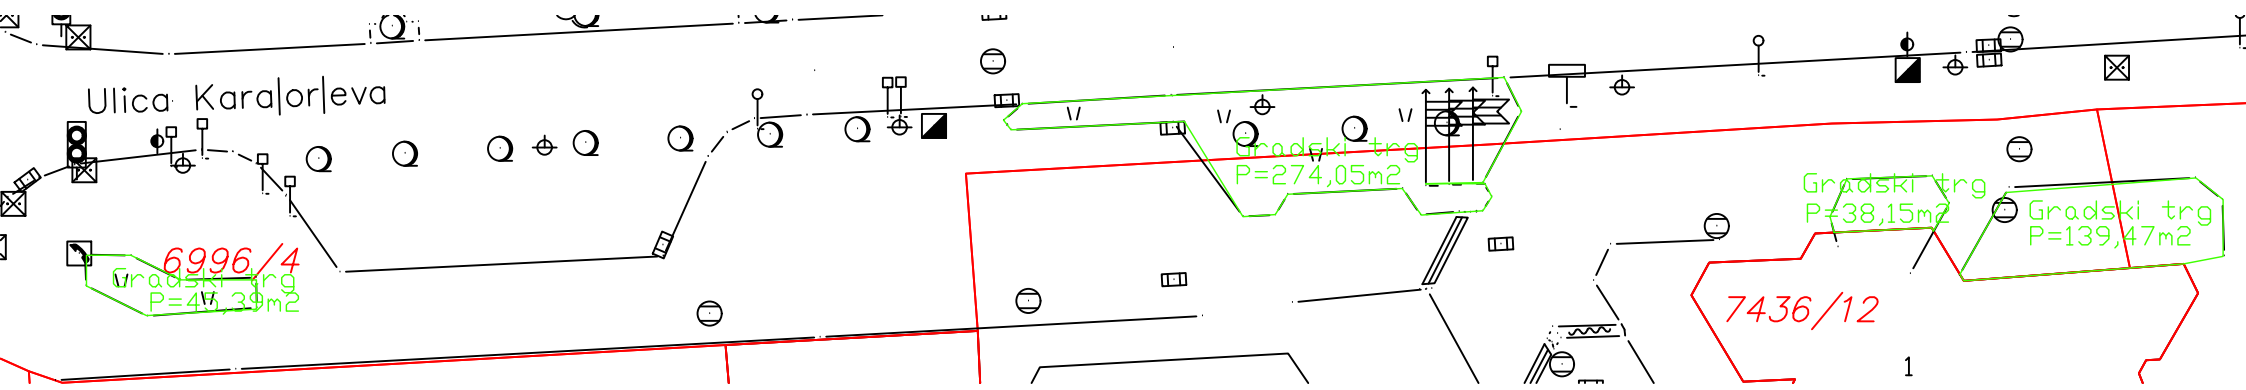

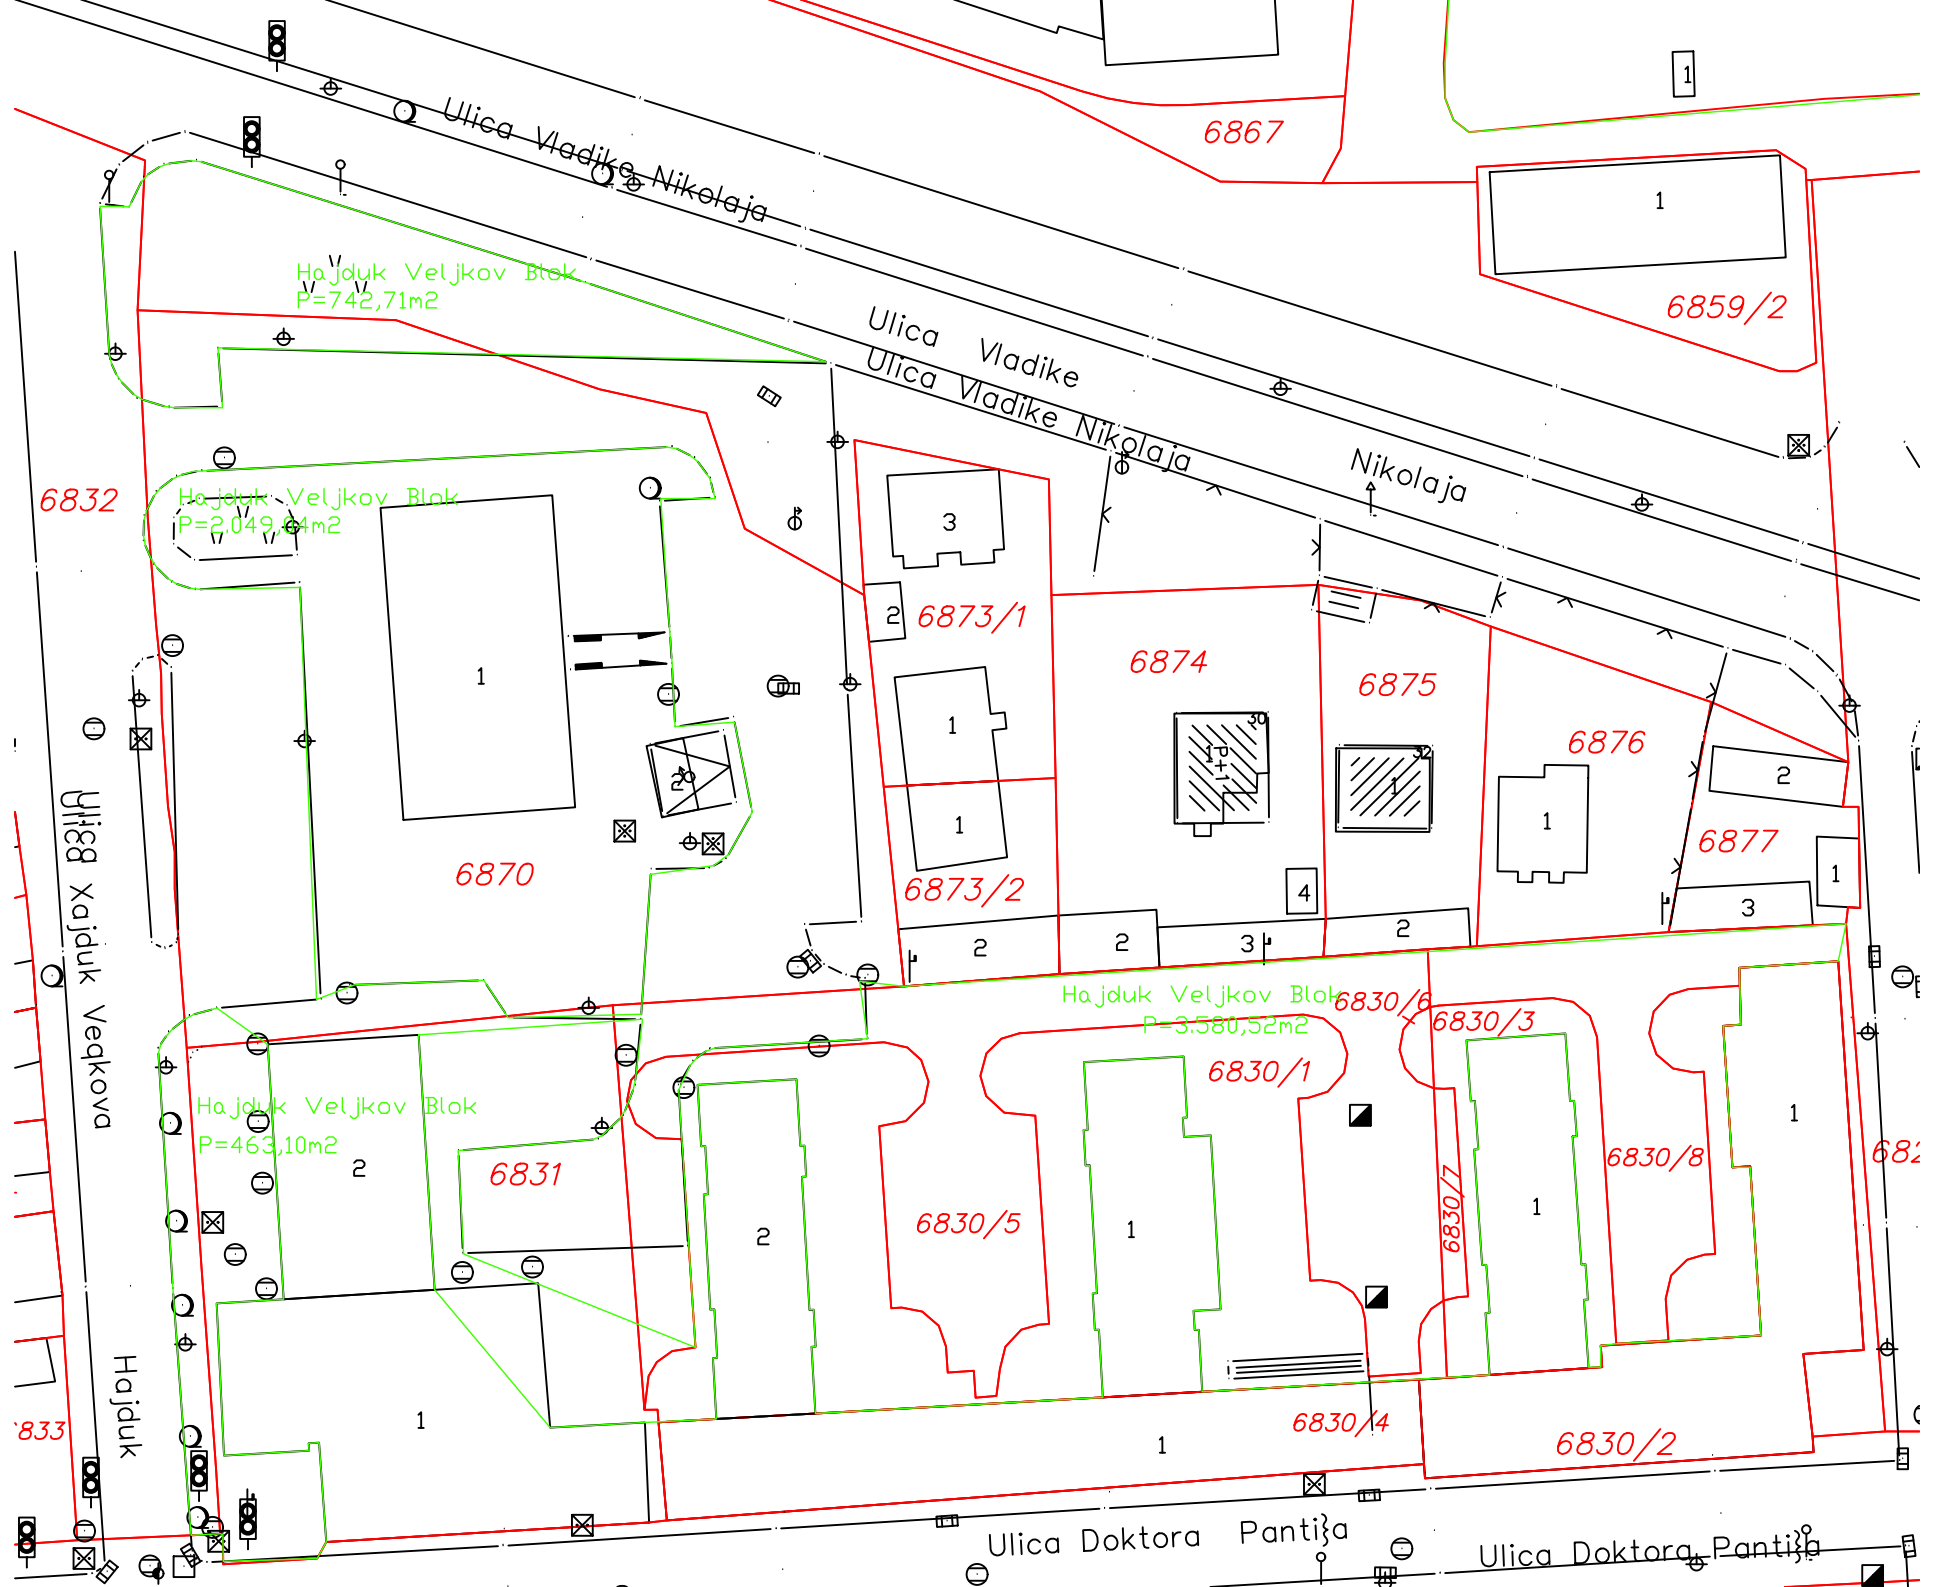

Hajduk Veljkov Blok
P=742,71m²

Hajduk Veljkov Blok
P=2,049,64m²

Hajduk Veljkov Blok
P=3,580,52m²

6870

6873/1

6874

6875

6876

6877

6873/2

6830/6

6830/3

6830/1

6830/5

6830/8

6831

6830/7

6830/4

6830/2

6832

6833

682

Ulica Vladike Nikolaja

Ulica Vladike Nikolaja

Ulica Hajduk Veljkova

Hajduk


Ulica Doktora Pantija

Ulica Doktora Pantija

8752

2

1

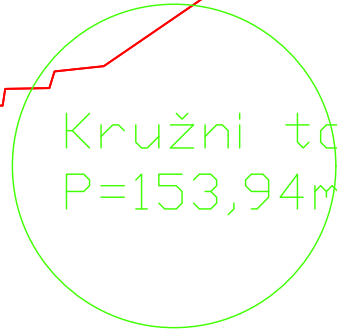

Kružni tok Gradac
P=153,94m²


1


2

Ulic

Kružni tok Mirka Obradovica

$P = 452,39 \text{ m}^2$

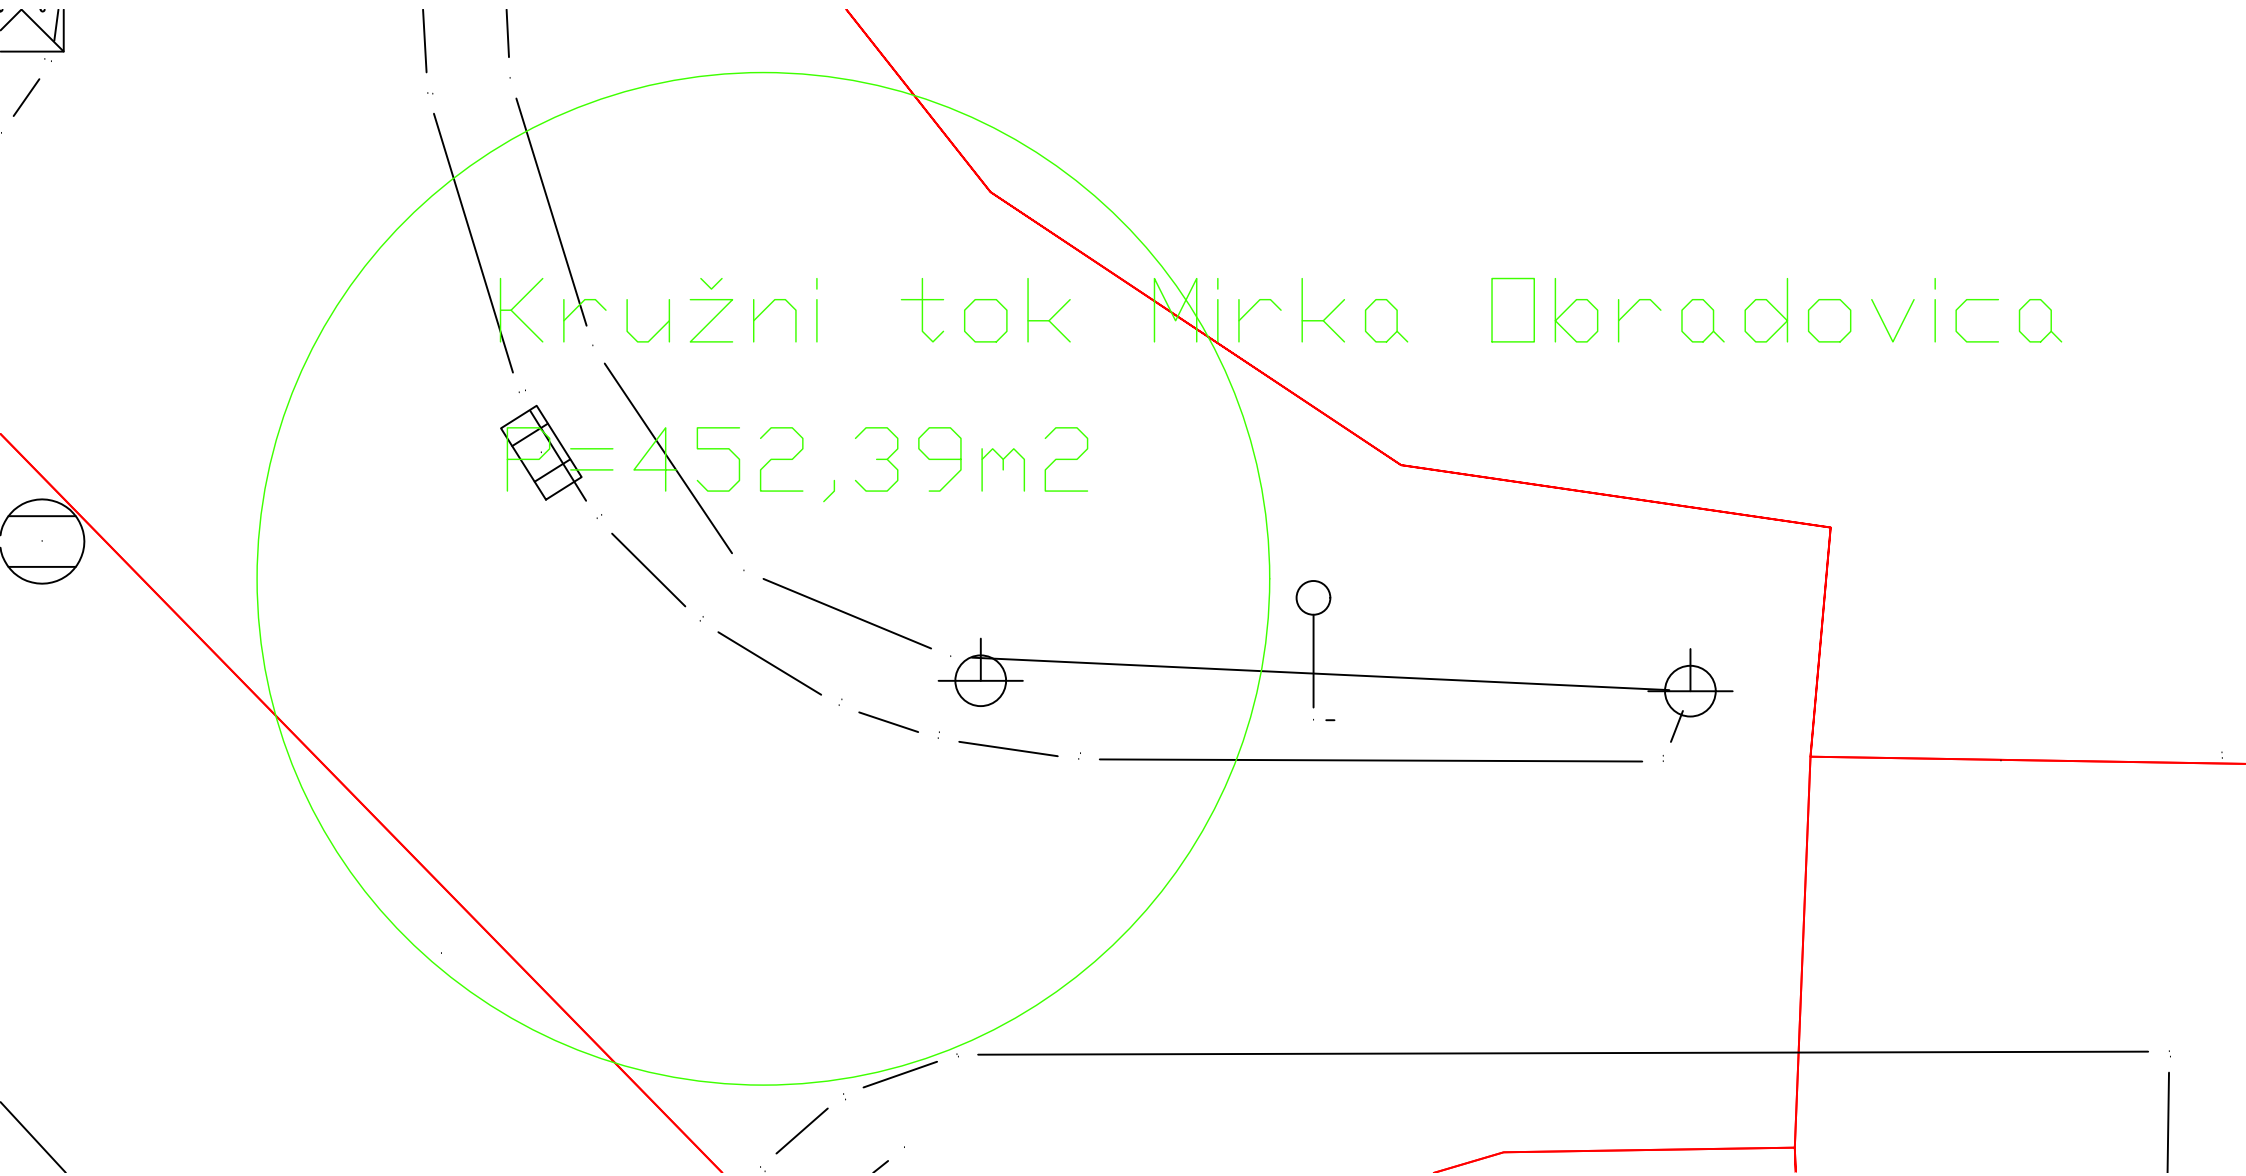

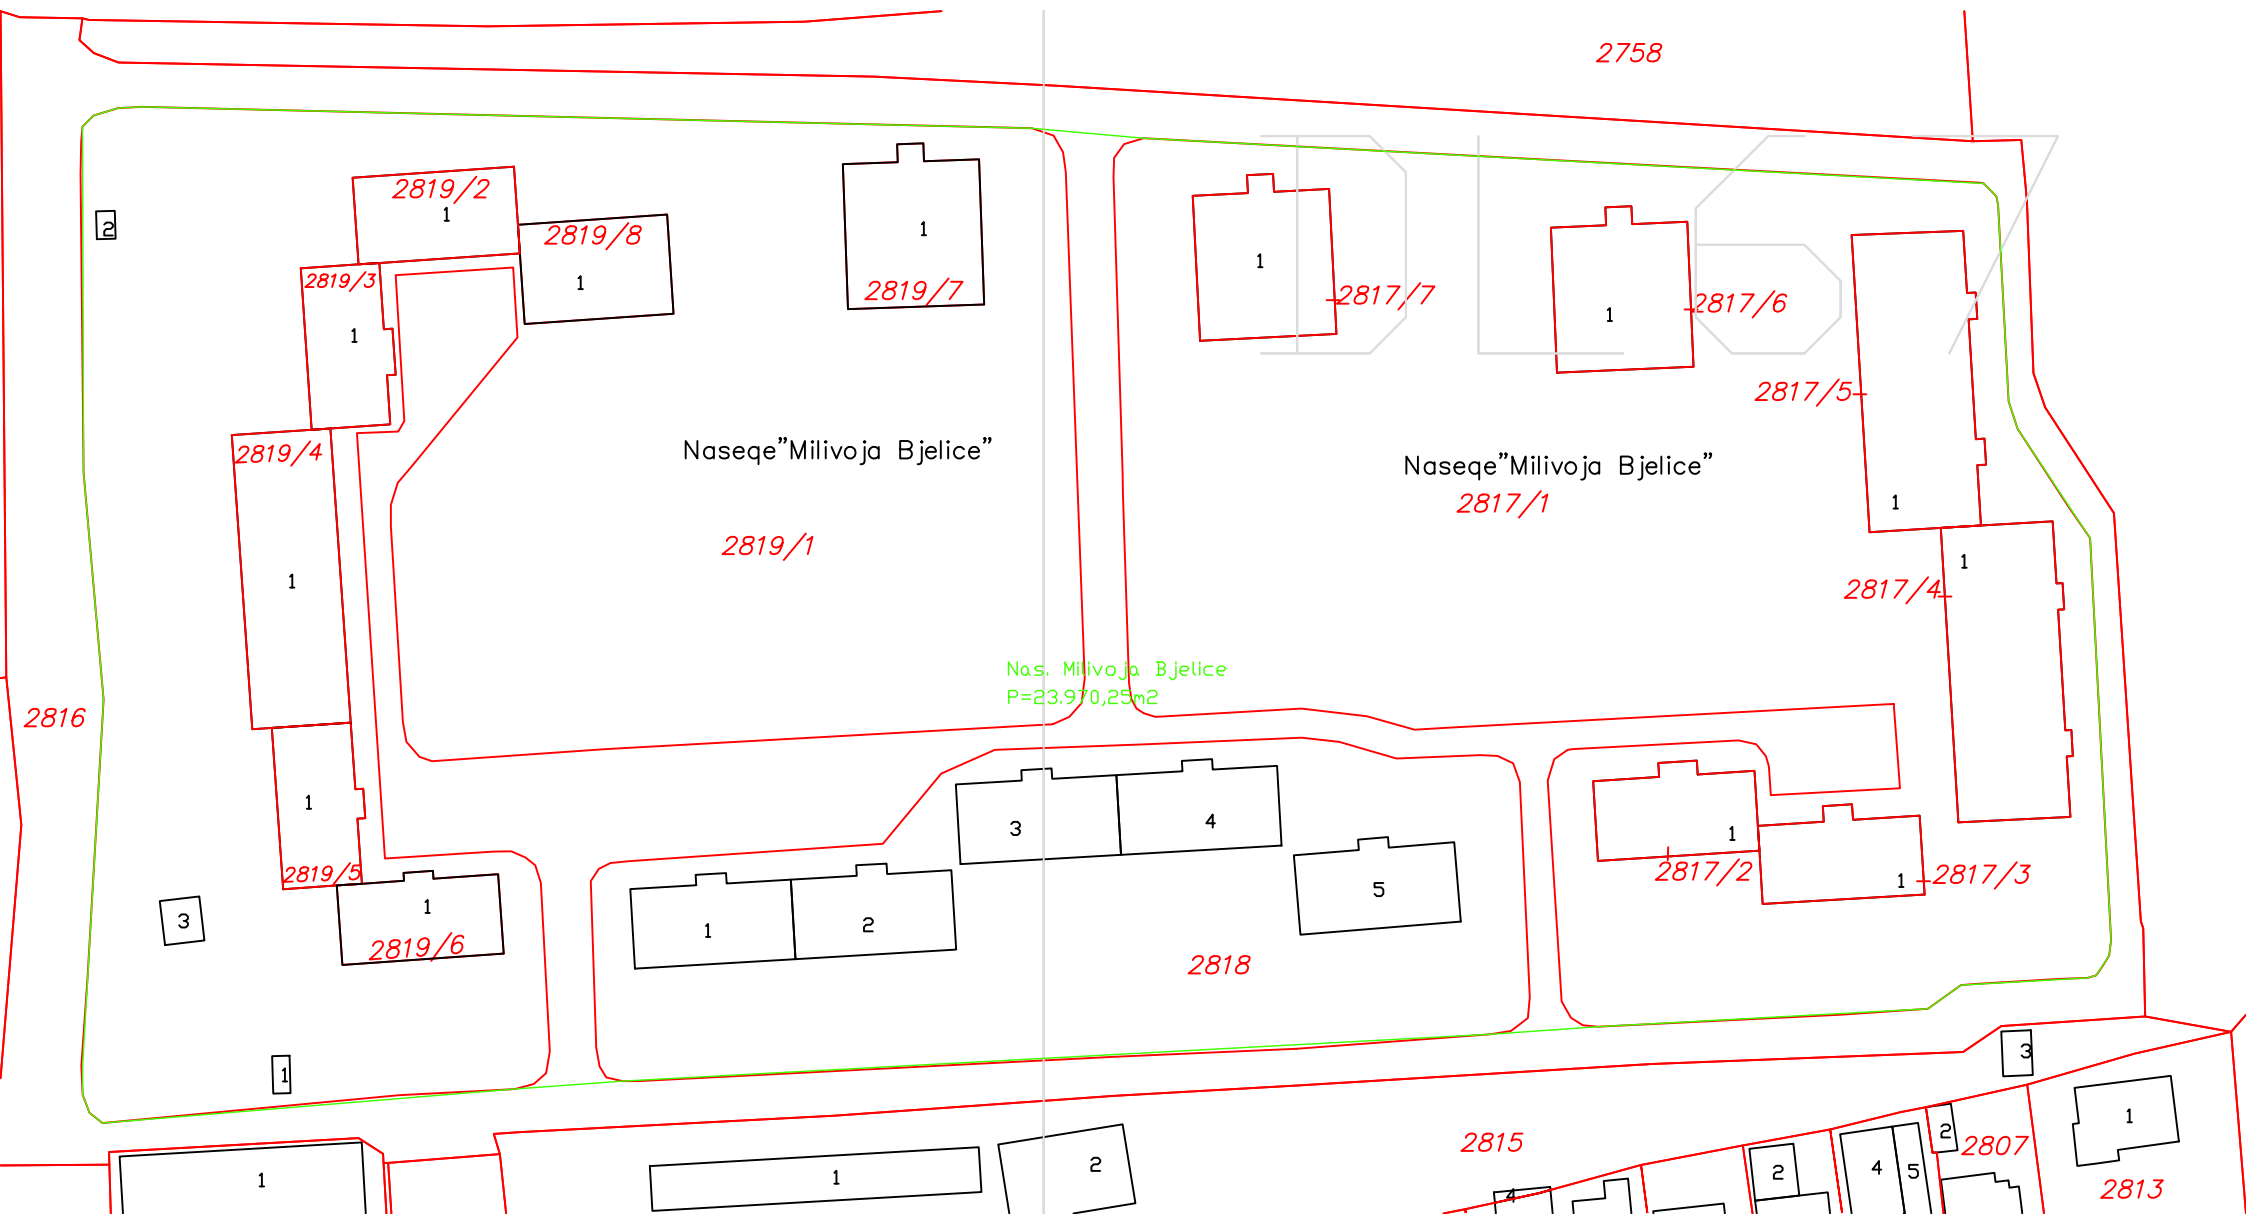

2820/1

2820/2

2823/5

1

1

5

2823/3

7

2823/4

1

2823/2

2

3

4

2823/1

1

1

Naseqe Milorad Pavlovi}

Nas. Milorad Pavlović
P=47,082,00m²

2822/2

2820/3

2822/5

2822/6

2822/7

1

2823/10

2884/1

1

1

2822/1


1

1

1

2822/3

2822/4

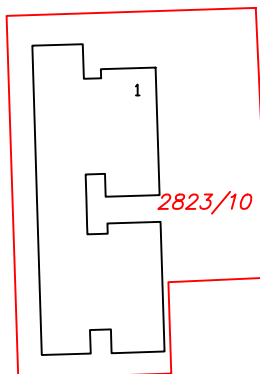

1


3

2

2821/1


1

4

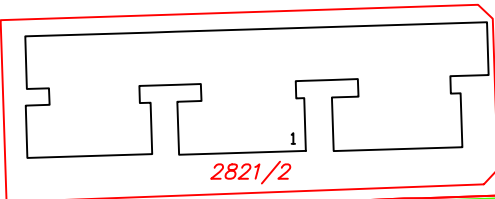

1


2821/2

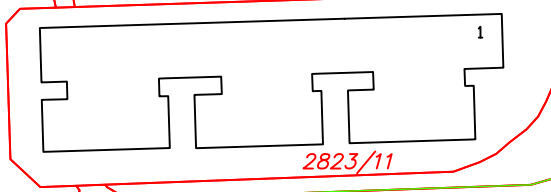



1

2823/11

Ulica Bostanova

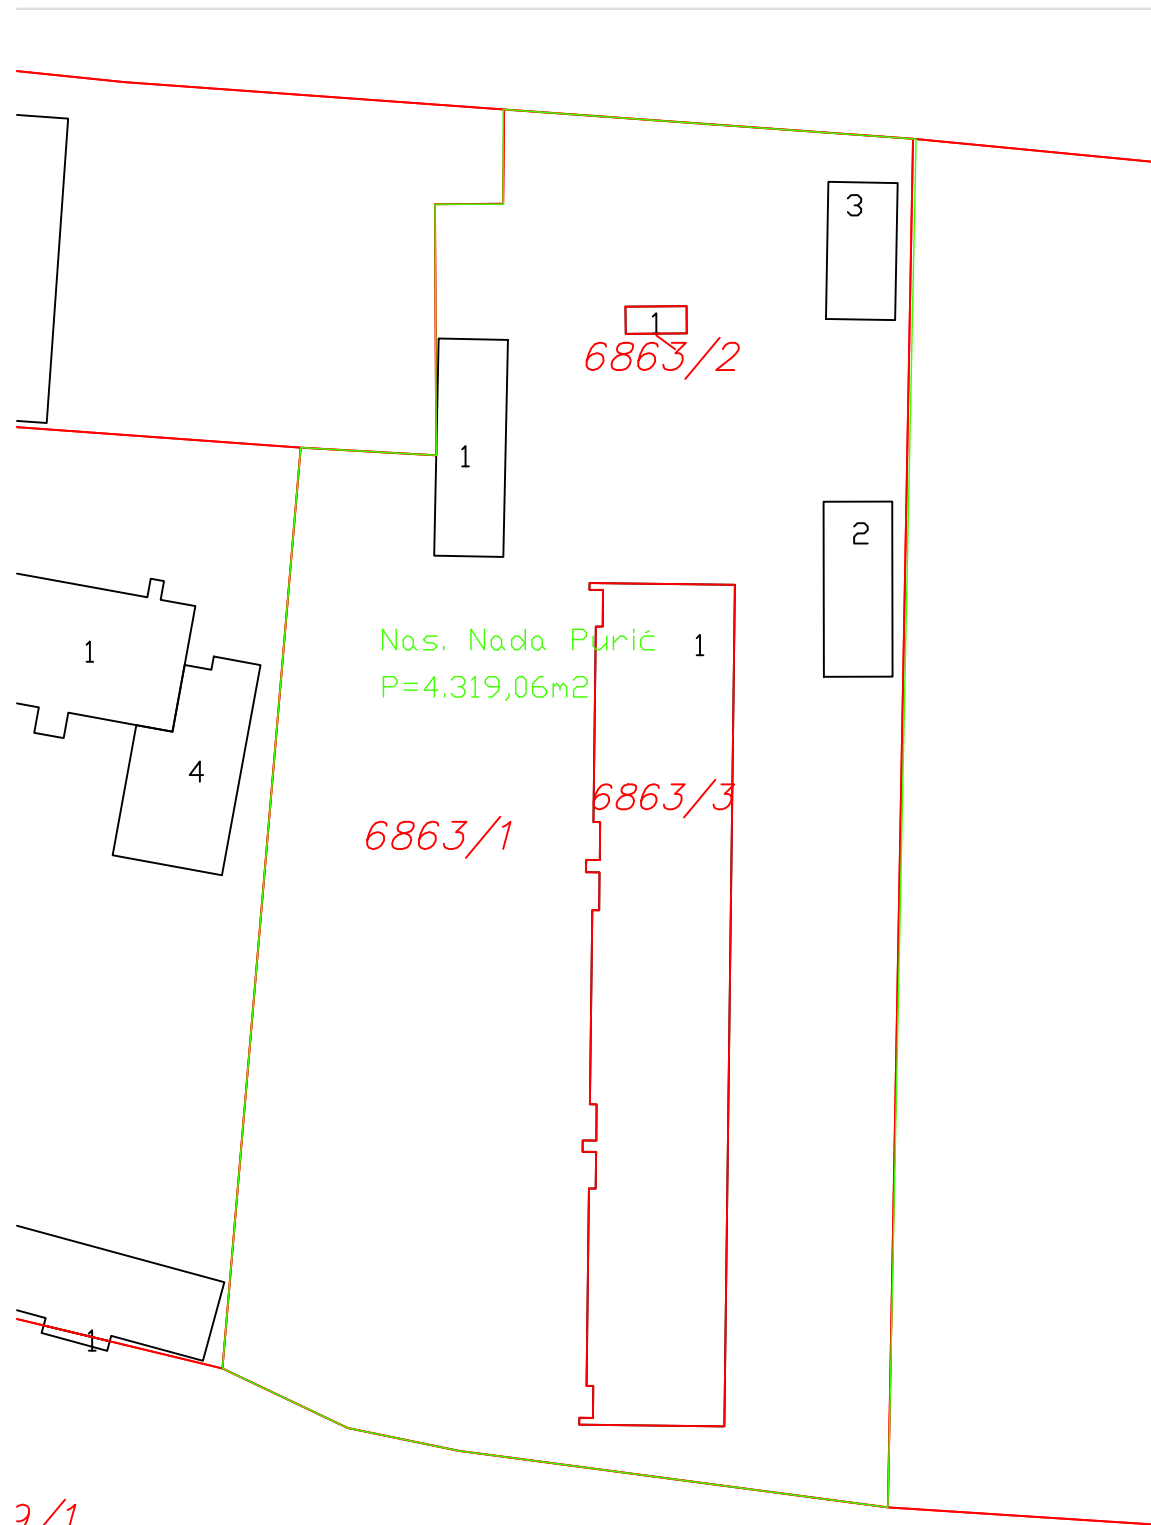

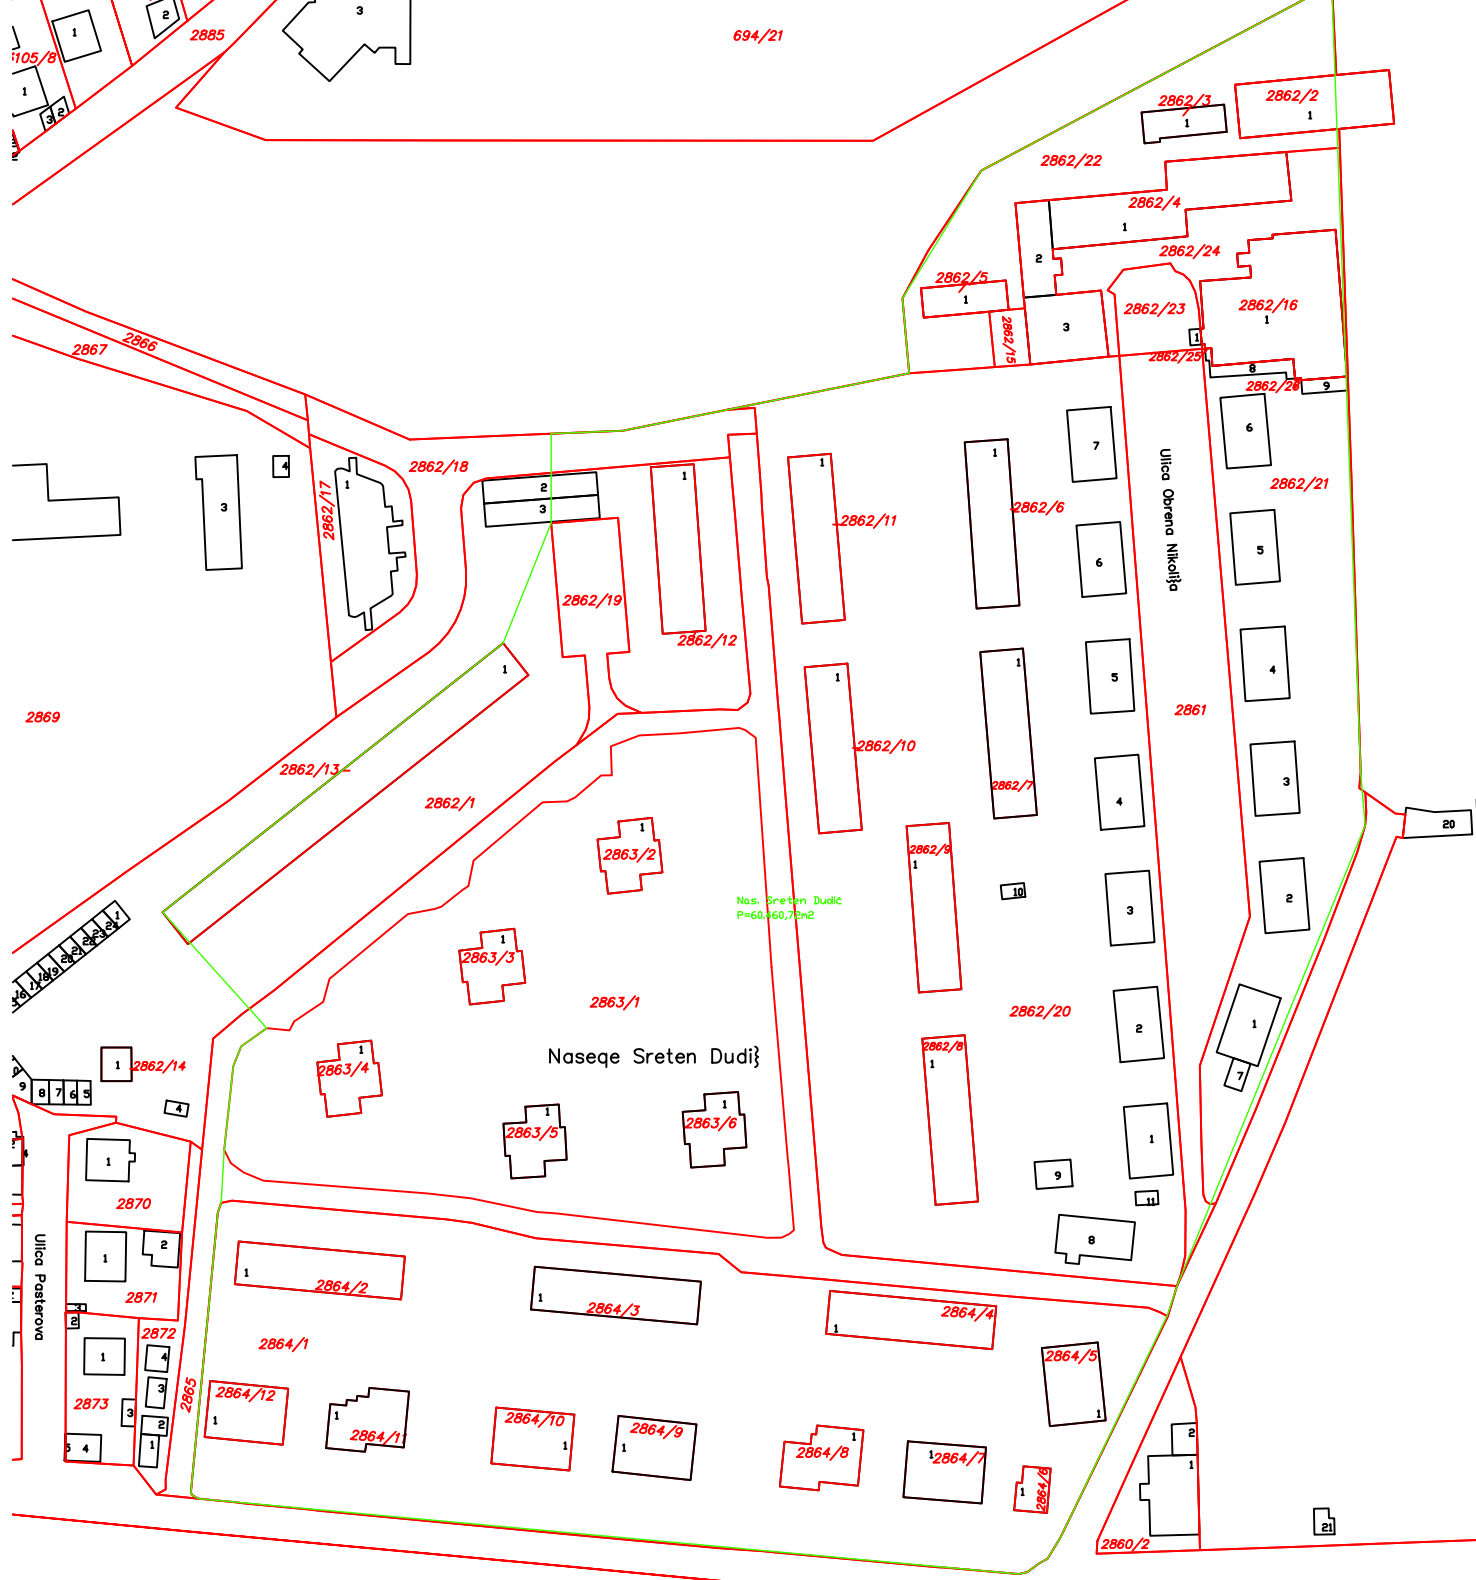

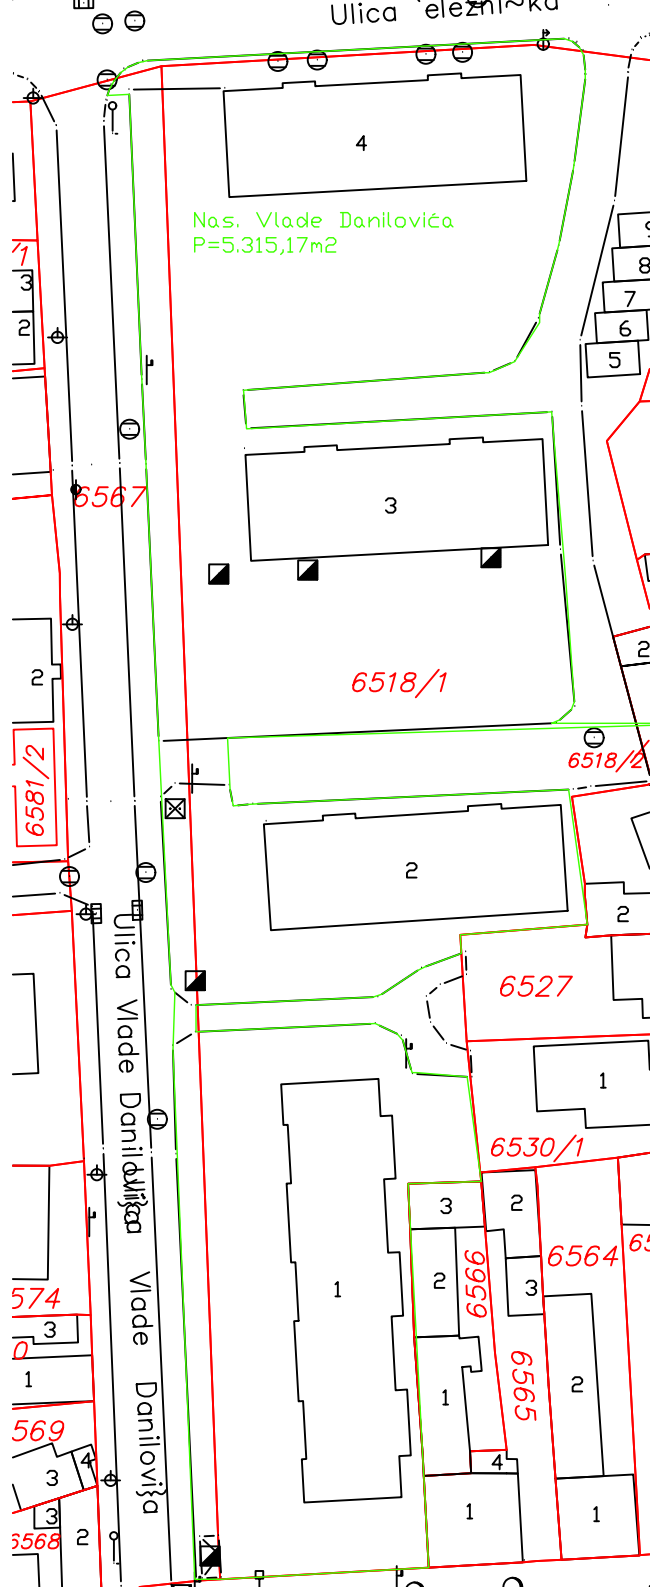

/2

11384/1

Reka Qubostiwa

698/19



Nas. Zbratimljeni gradovi
P=51.376,93m²

Naseqe "Zbratimqeni gradovi"

2755/1


2755/4

6986/2

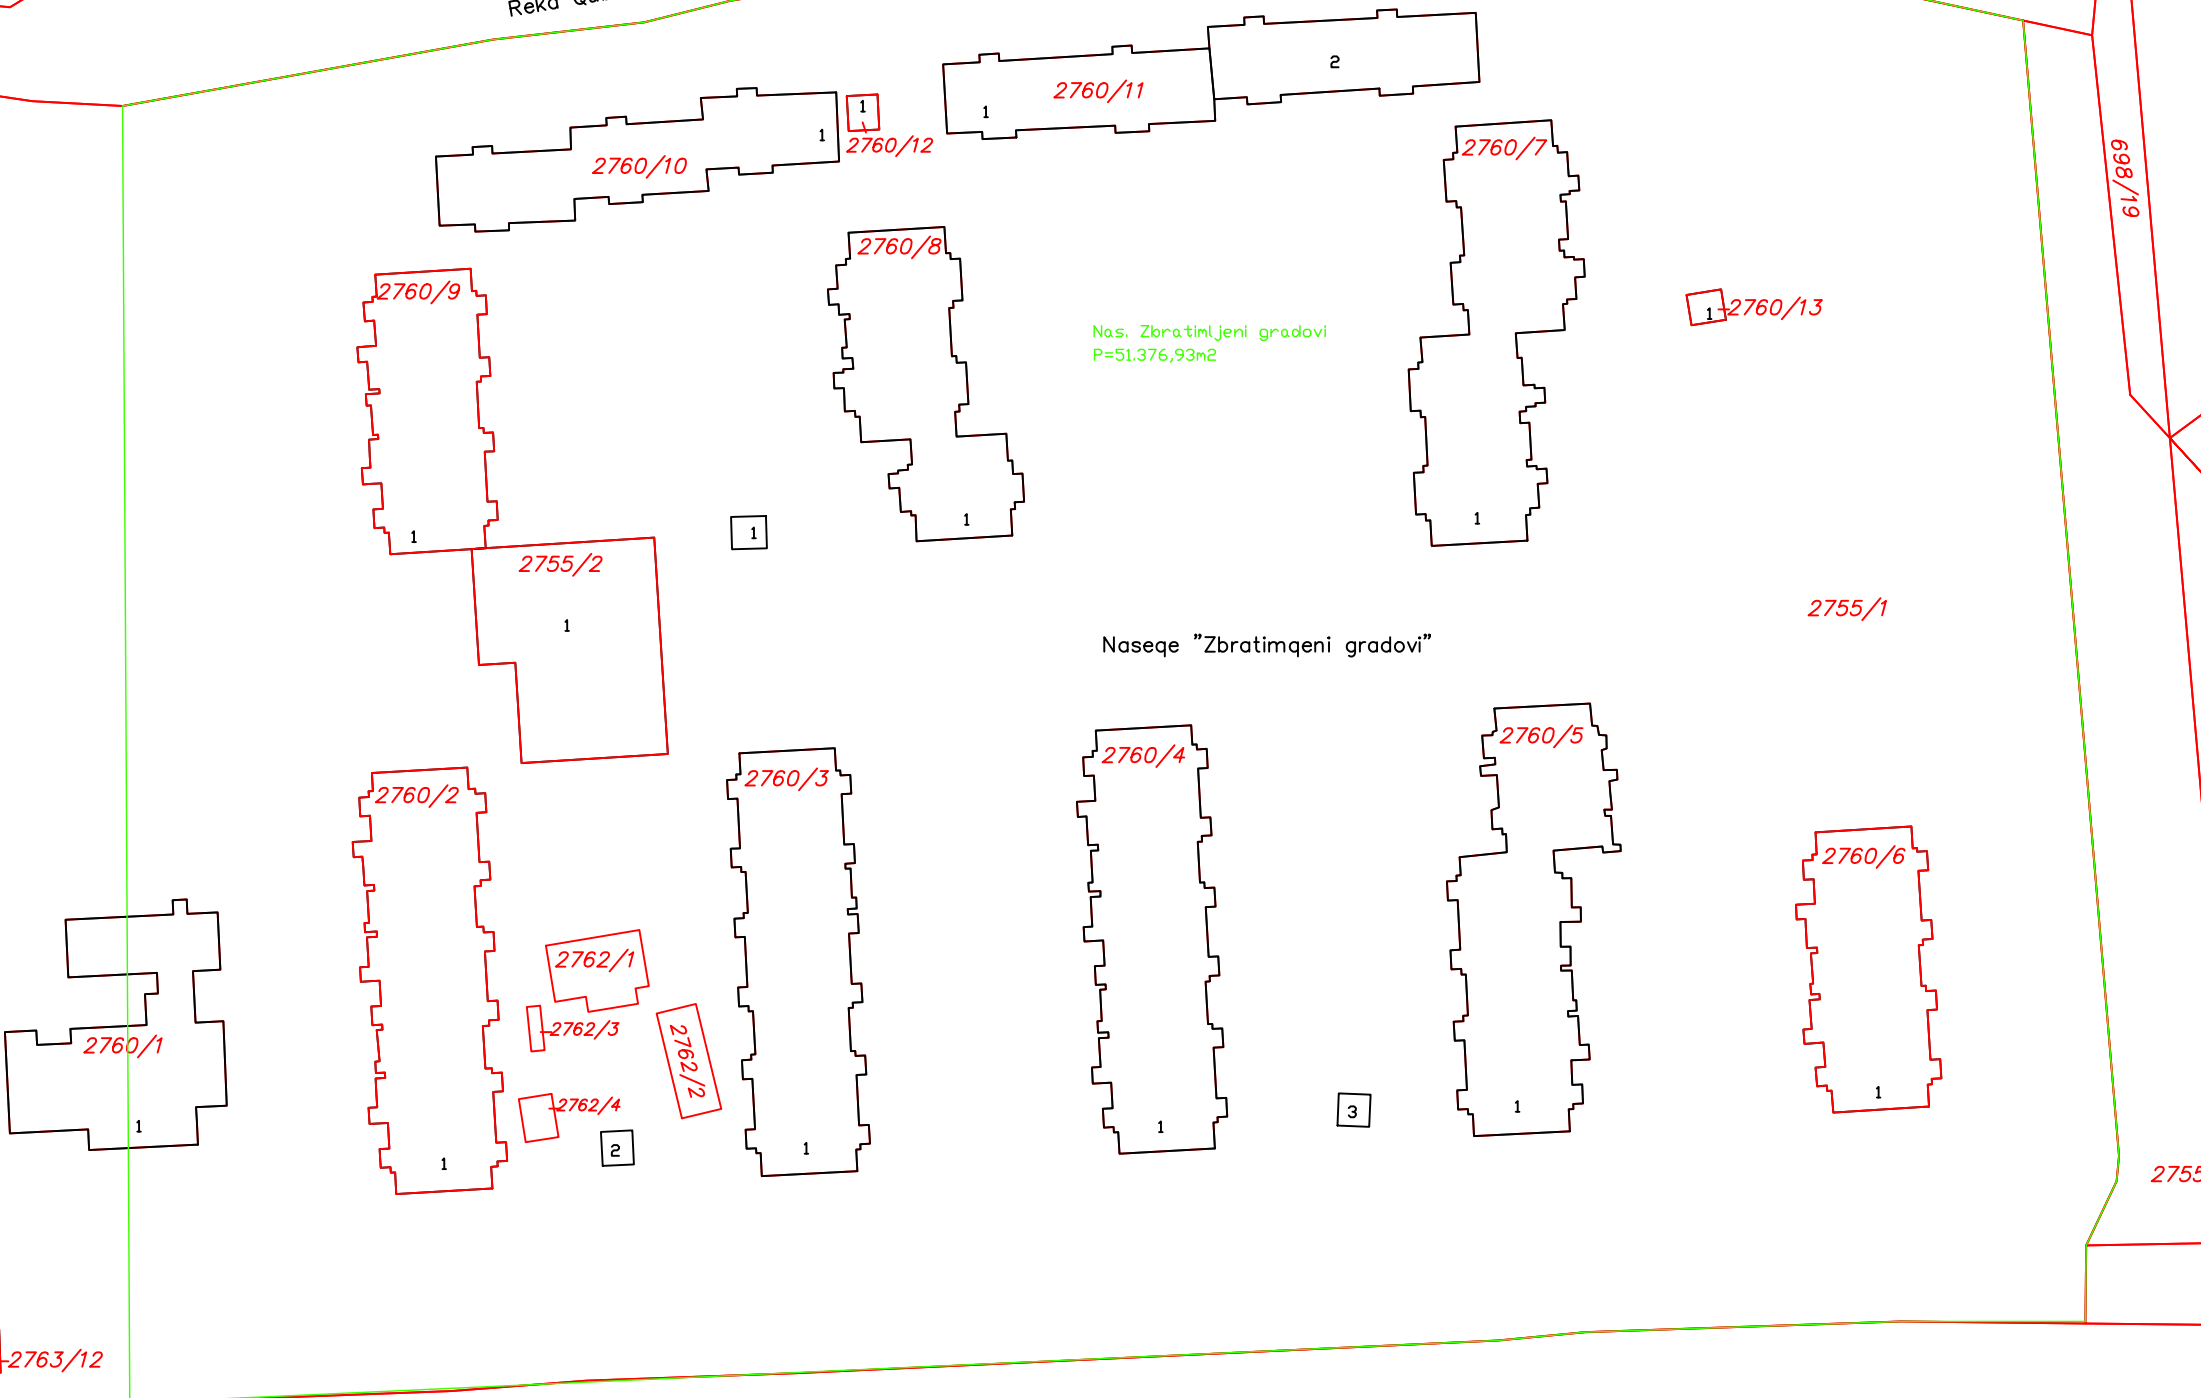
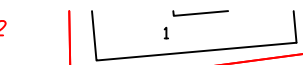


1-2763/12

ca

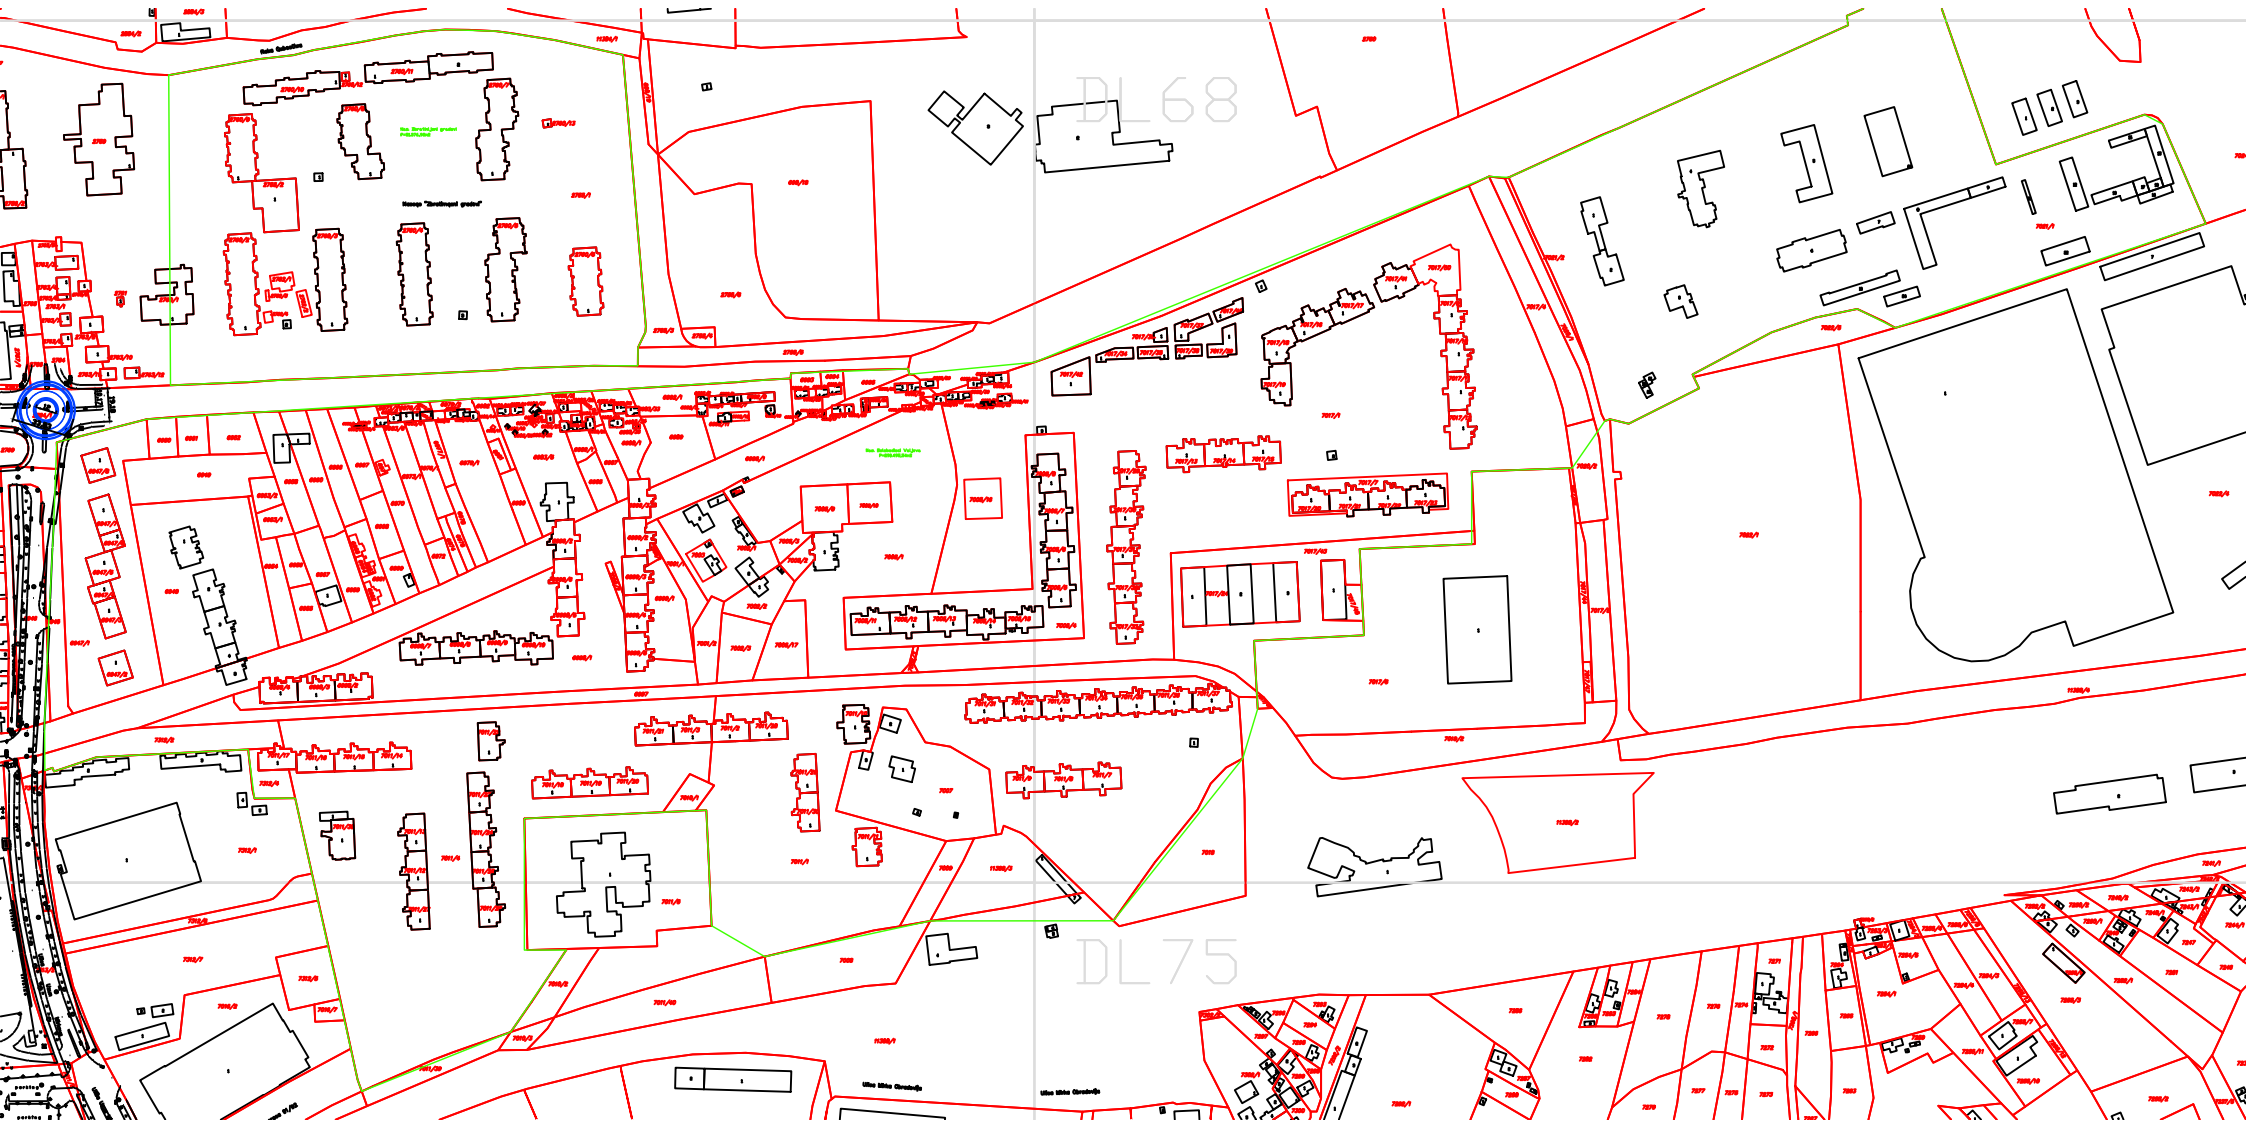




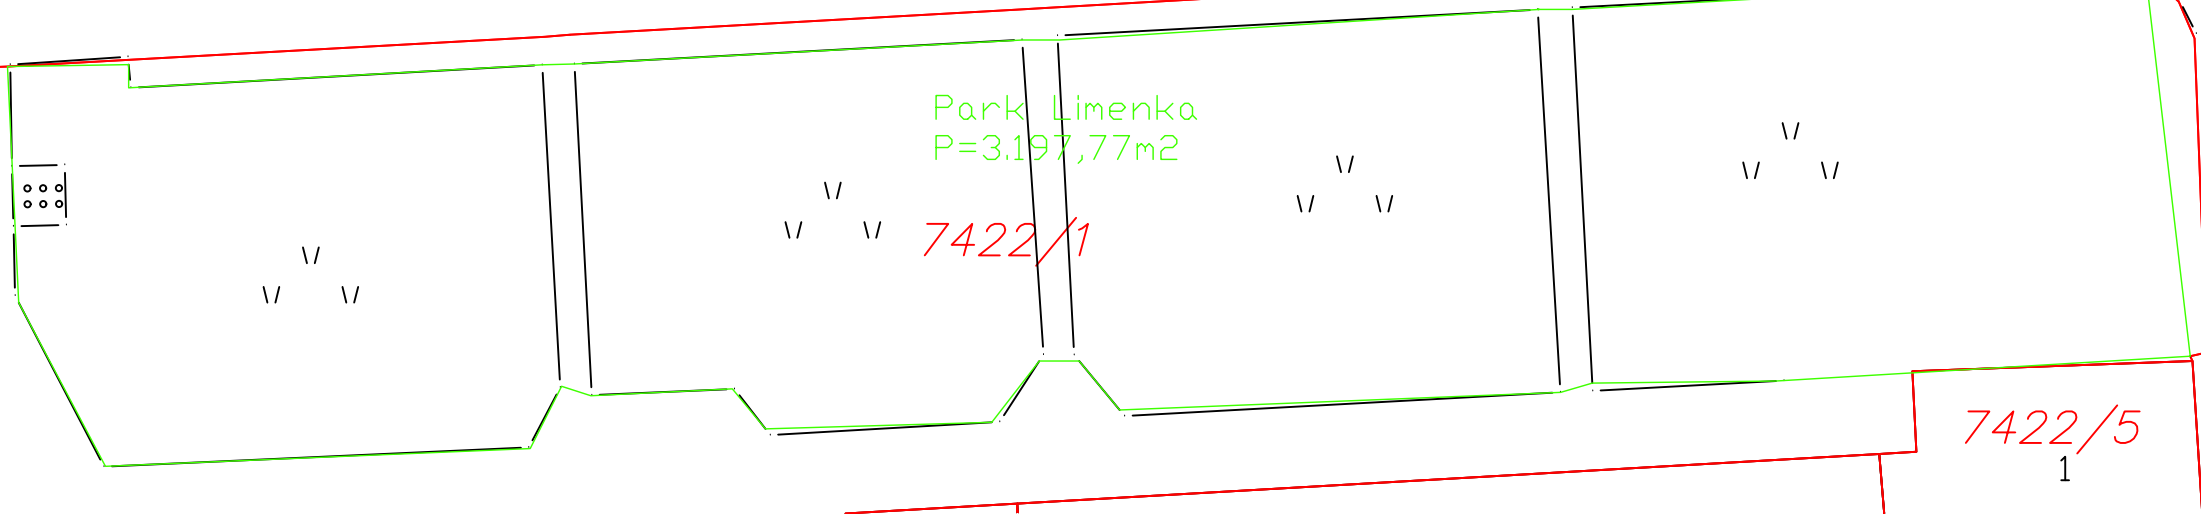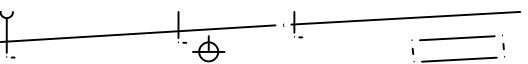

Park Limenka
P=3.197,77m²

7422/1

7422/5
1

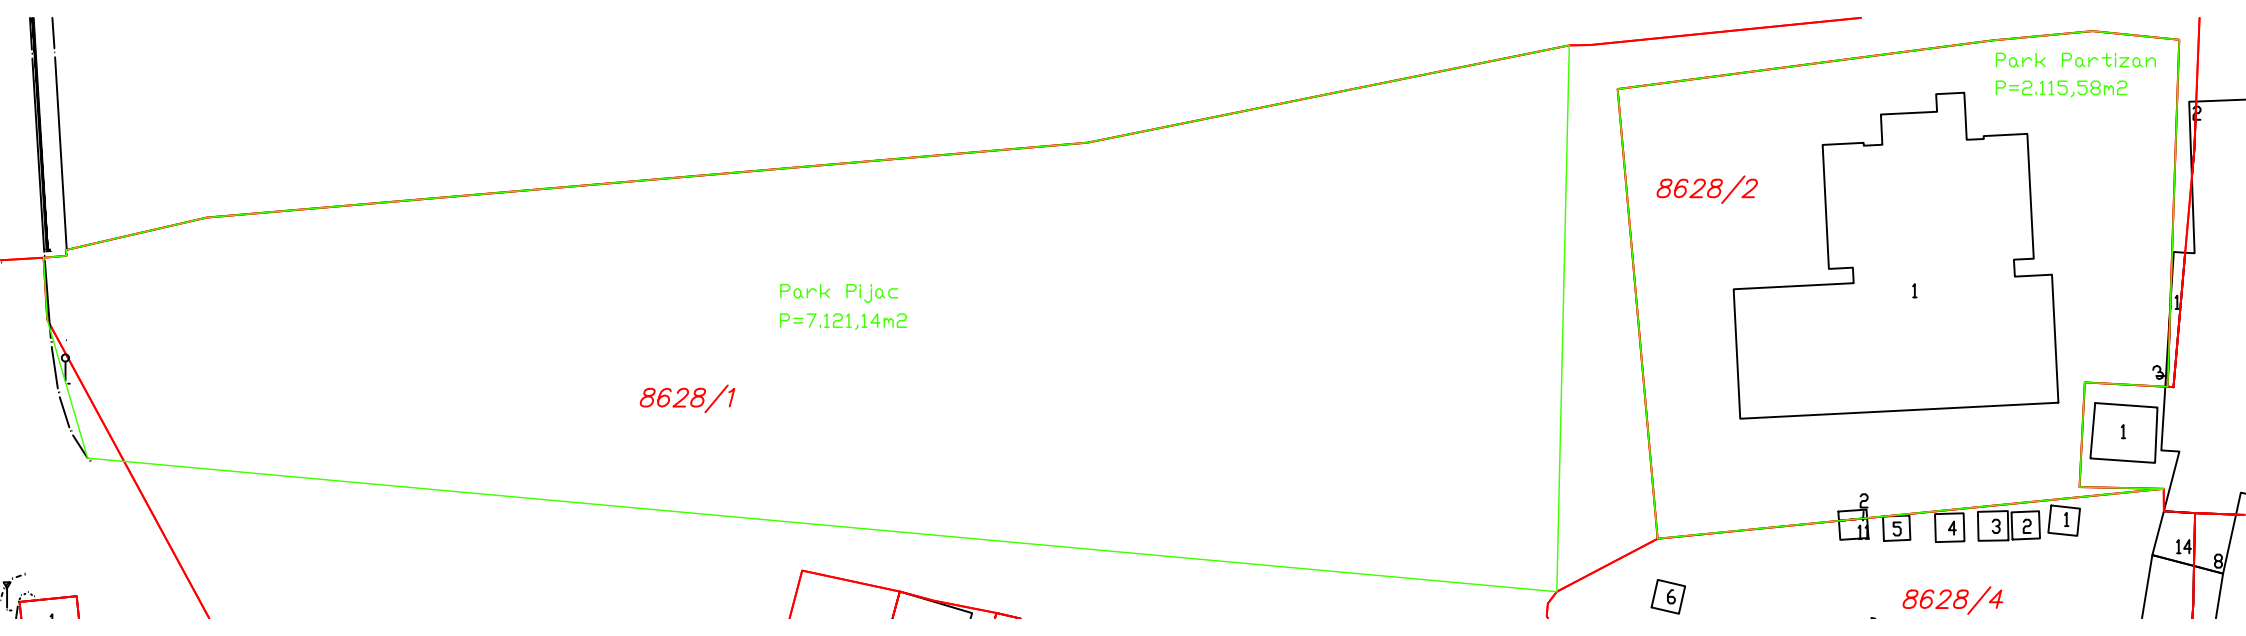

Park Pijac
P=7.121,14m²

Park Partizan
P=2.115,58m²

8628/1

8628/2

1


1

1 5 4 3 2 1

6

8628/4

14 8

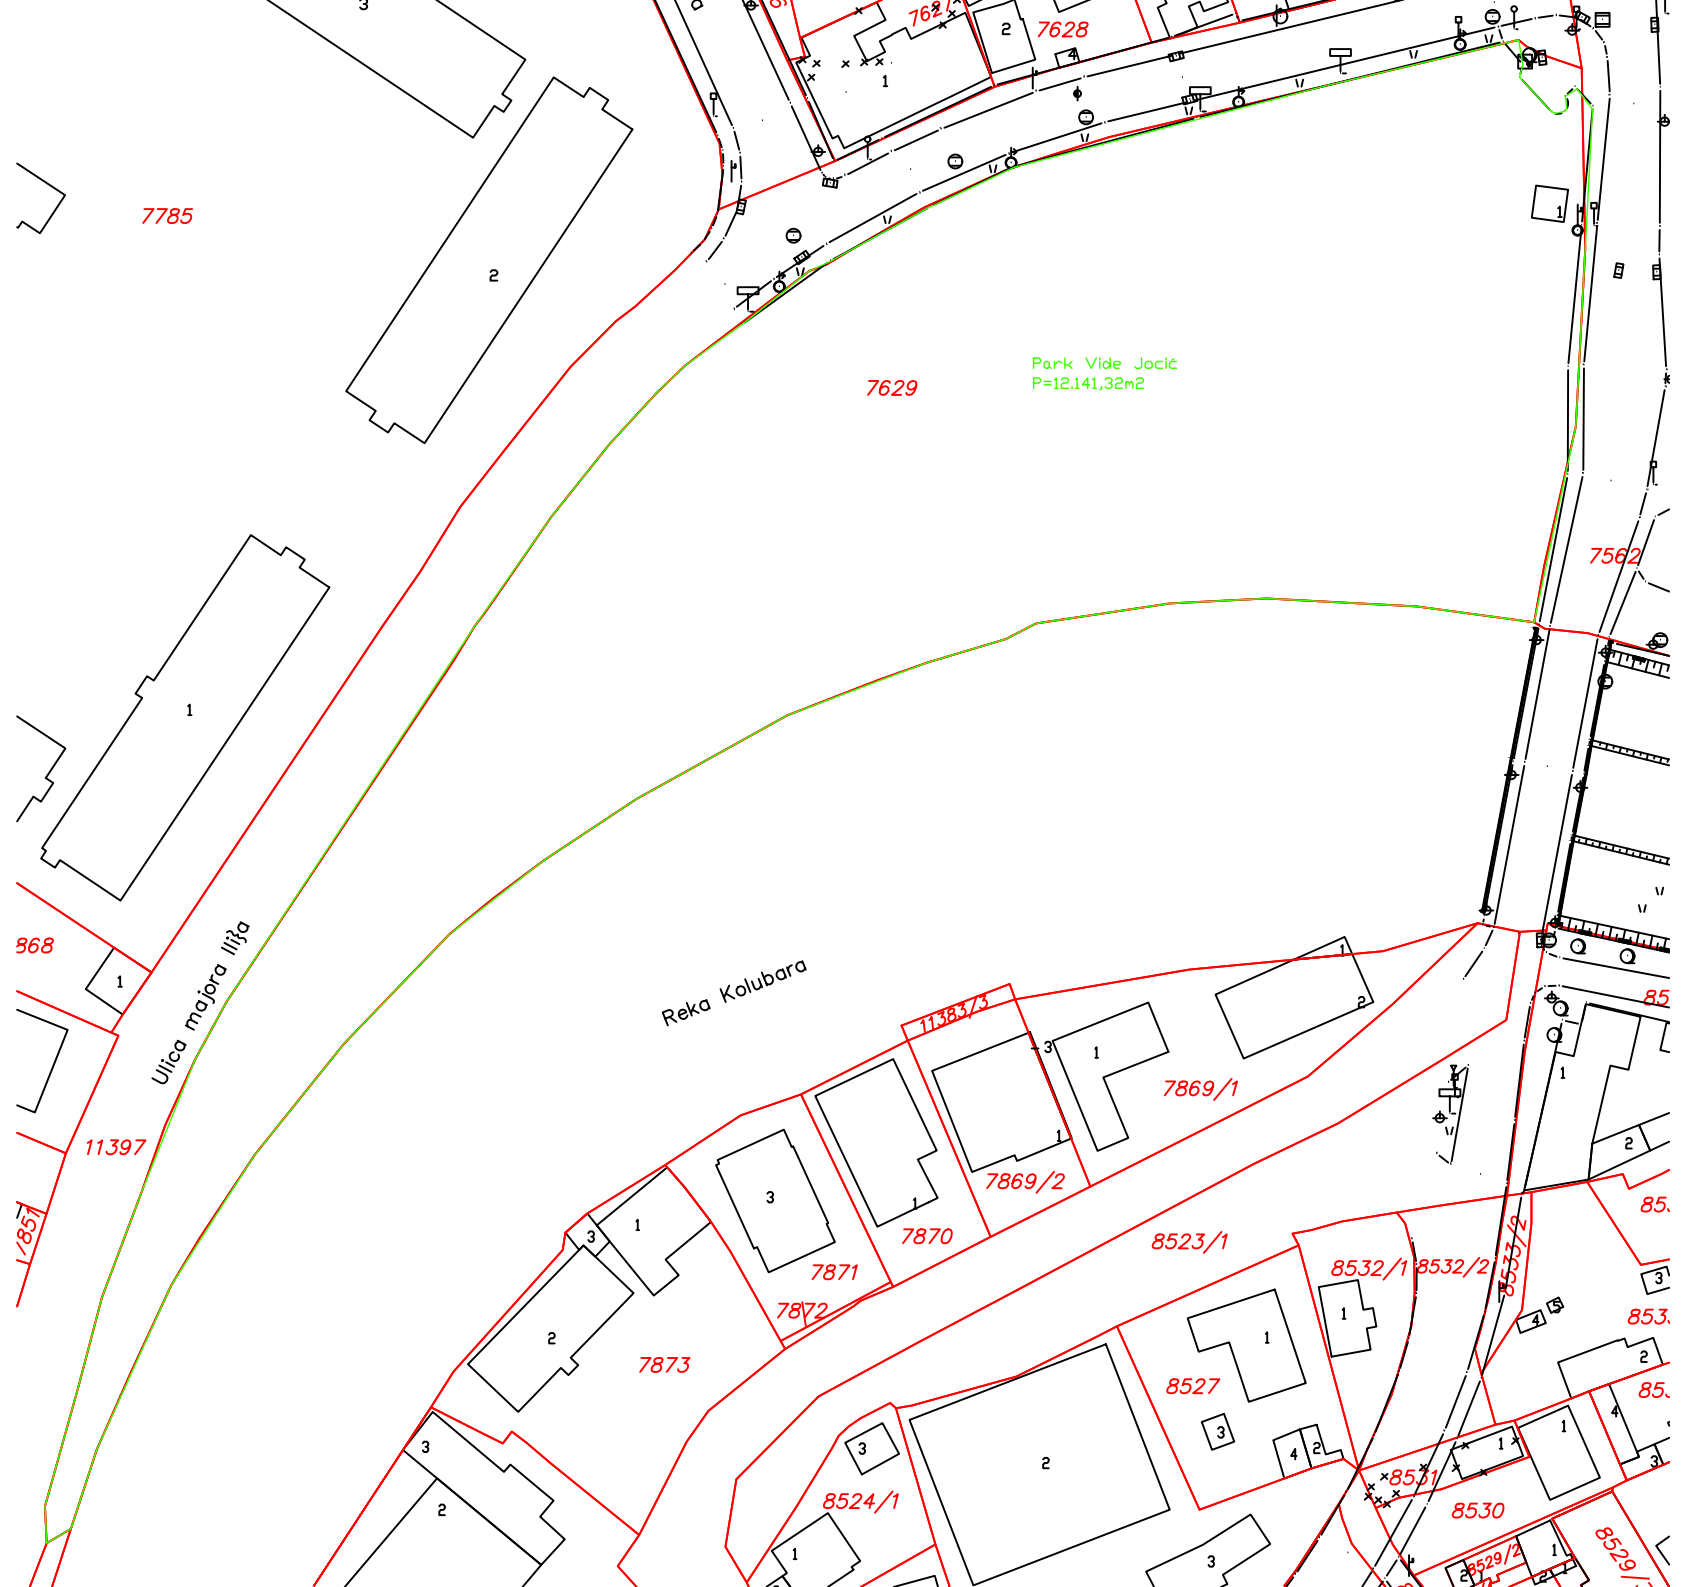

7785

7629

Park Vide Jocić
P=12.141,32m²

7628

7562

868

Ulica majara Ilija

Reka Kolubara

11397

7869/1

7869/2

7871

7870

7872

7873

8523/1

8524/1

8527

8532/1

8532/2

8533/2

8530

85.

853.

85.

8531

8529/2


8529/1

1/857

1/383/3




1/857/2

1/857/1

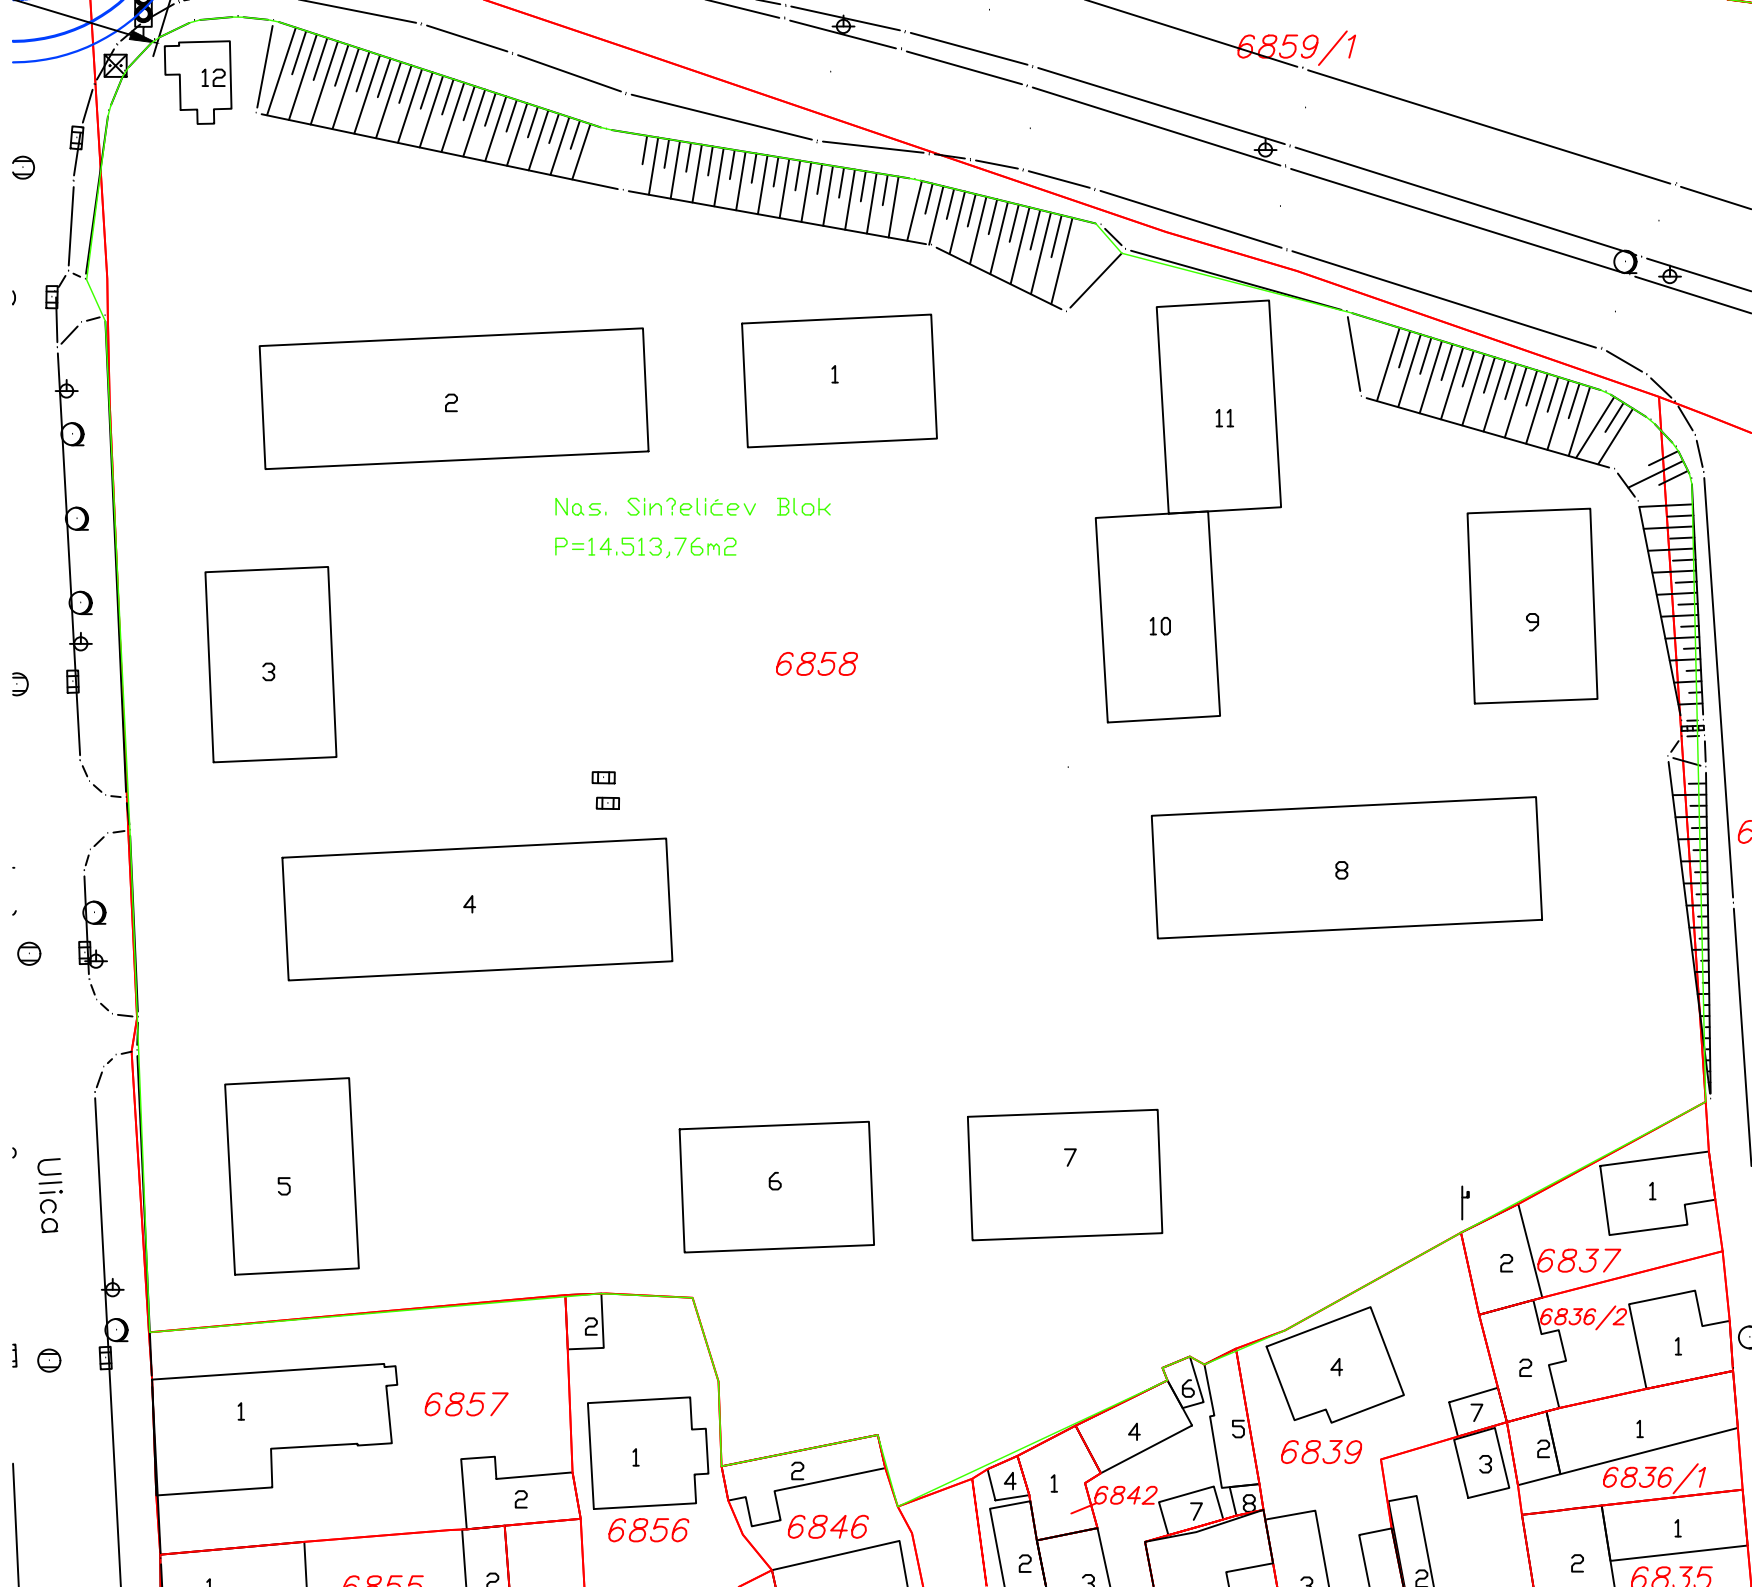





6859/1

12

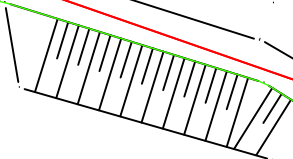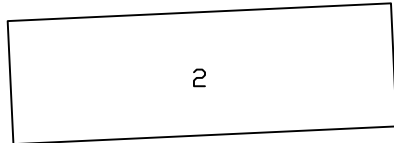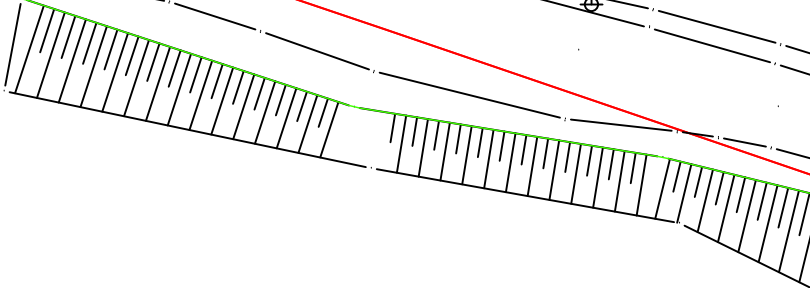




Nas. Sin?eli?ev Blok
P=14.513,76m2

6858

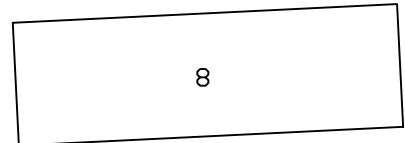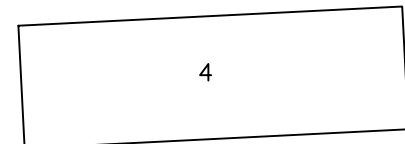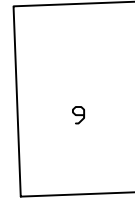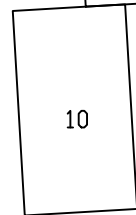

6


Ulica

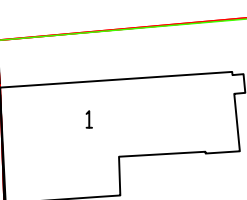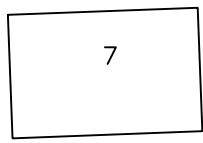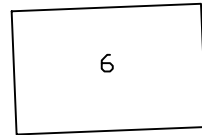

6857



6856

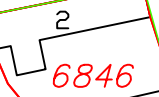

6846



6842



6839




6837

6836/2

6836/1

6835

C

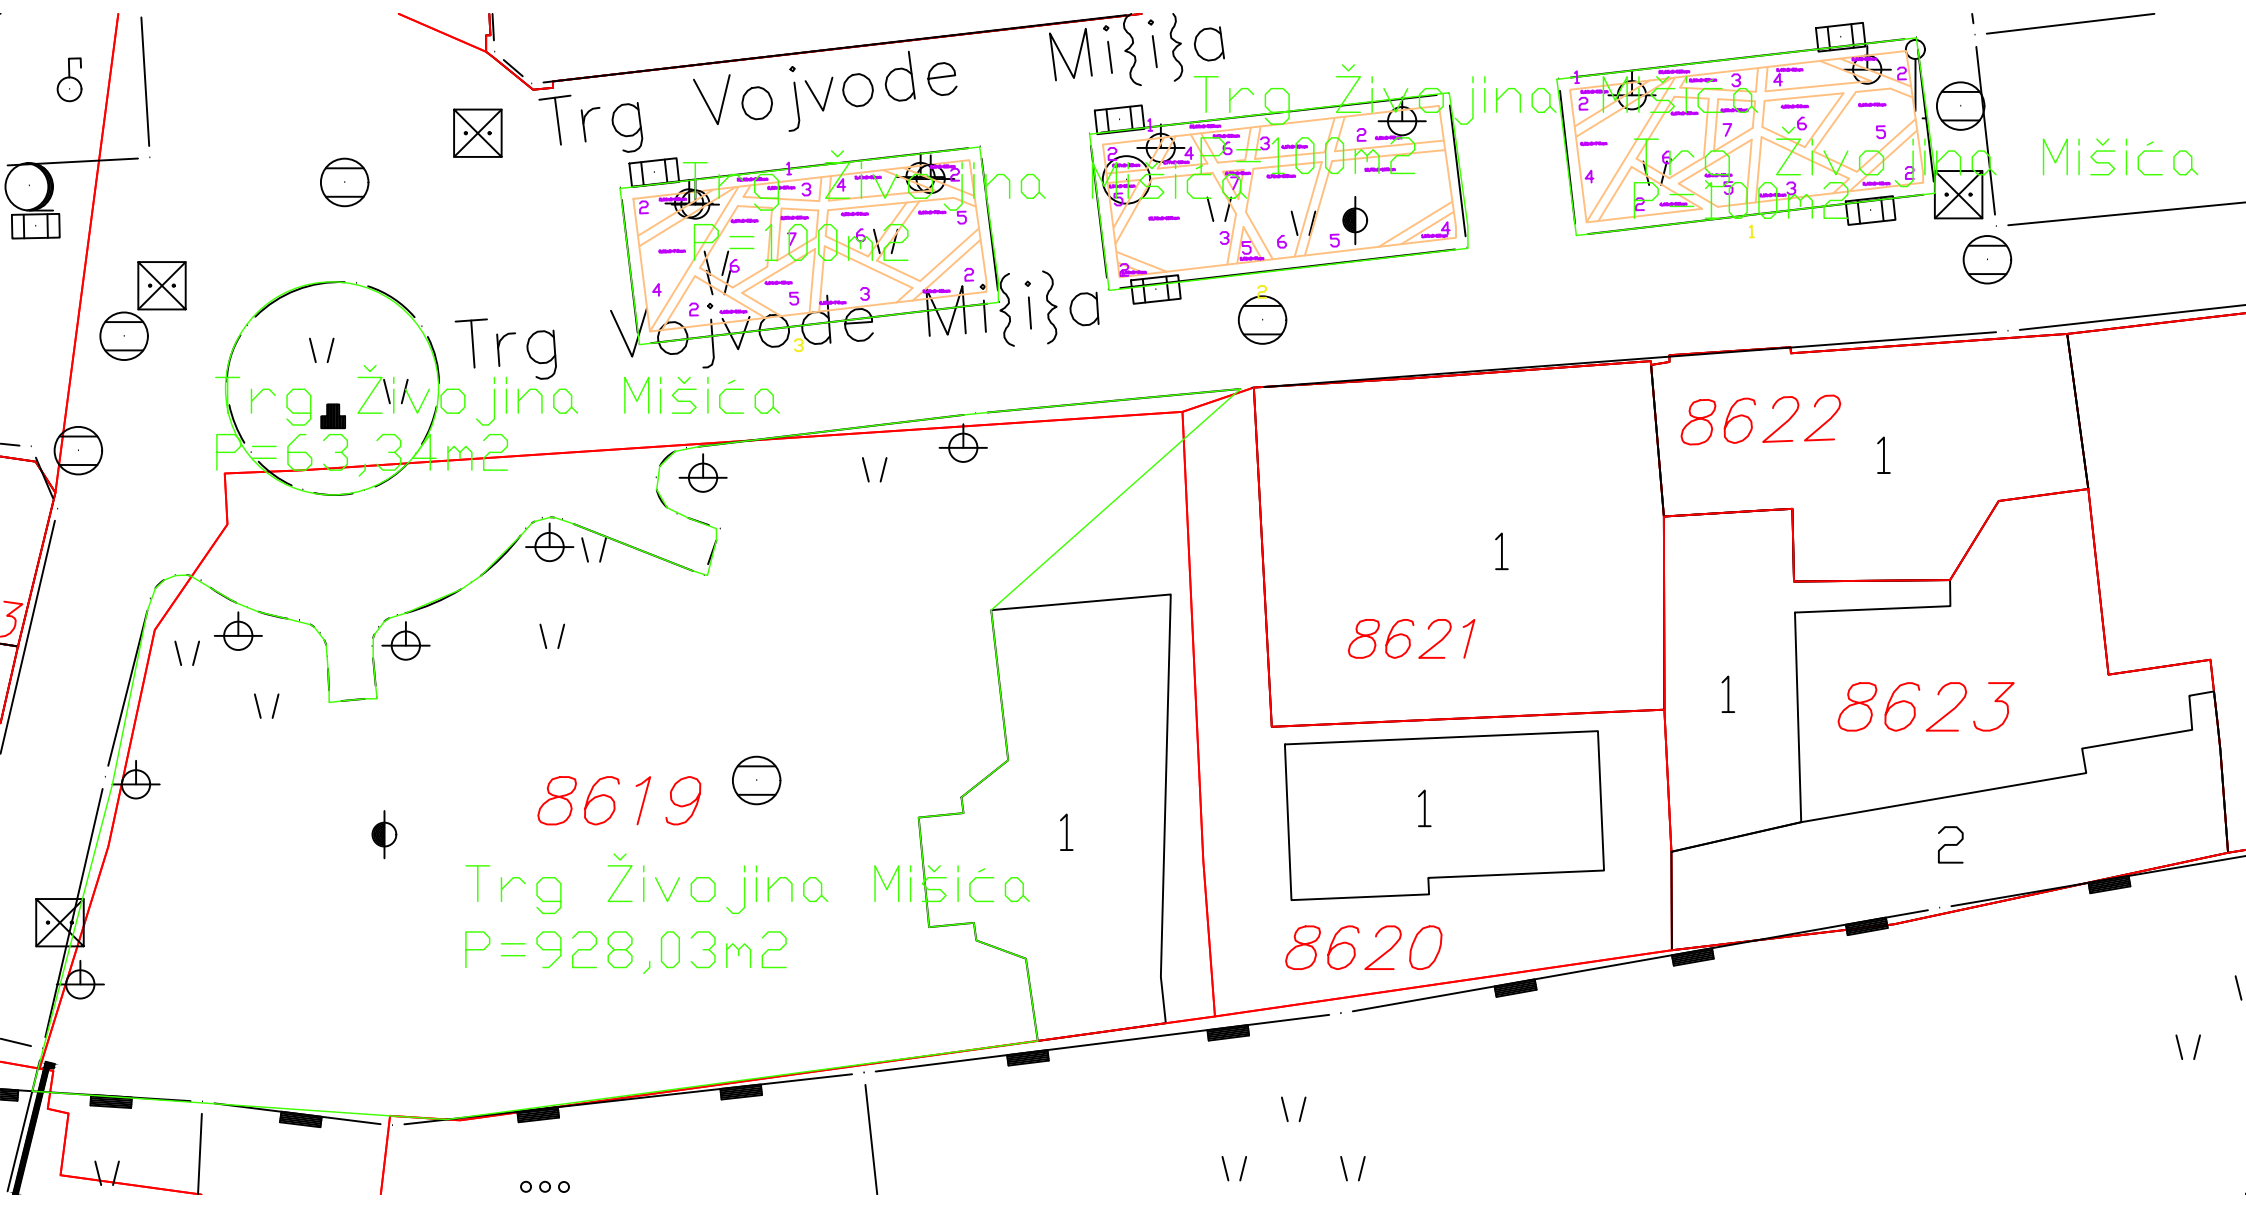

Trg Vojvode Mišića

Trg Živojina Mišića

Trg Živojina Mišića

Trg Vojvode Mišića

Trg Živojina Mišića
P=63,34m²

Trg Živojina Mišića
P=928,03m²

8622

8621

8623

8620

8619

1

1

1

1


1

2

V

V V

ooo

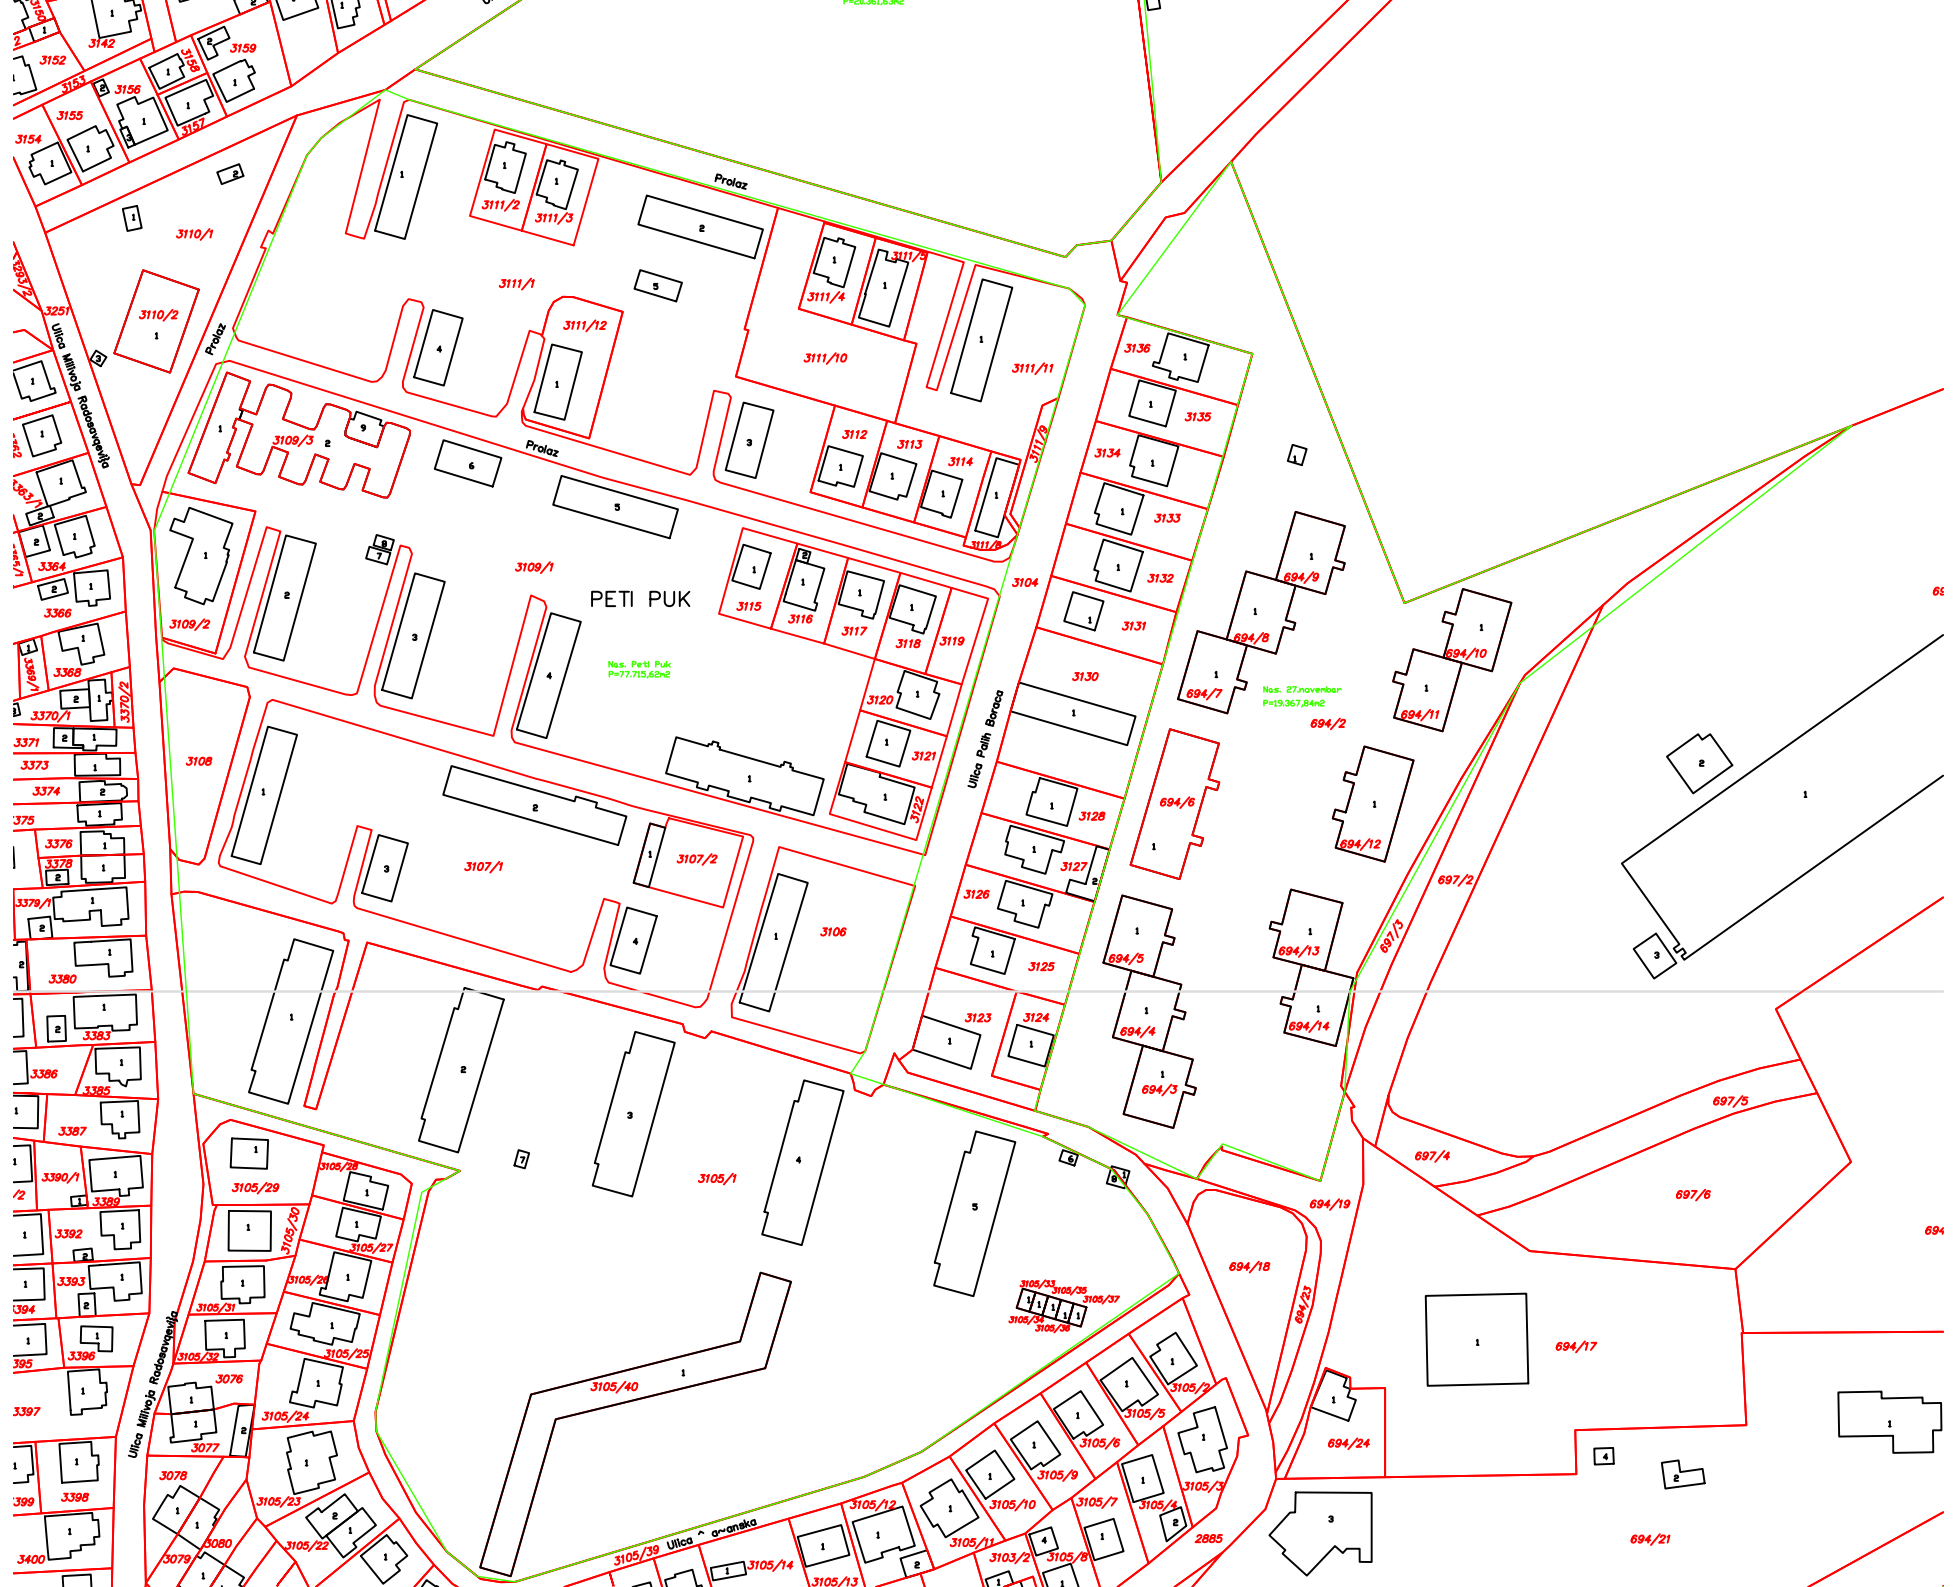

Систем зелених површина града Ваљева чине:

1. Градски паркови
2. Градски тргови и скверови
3. Зеленило дуж саобраћајница
4. Зеленило дуж водотокова
5. Зеленило стамбених насеља
6. Споменици
7. Спомен комплекси
8. Амбијенталне скулптуре
9. Парк шуме
10. Туристичка места-Дивчибаре
11. Дрвореди
12. Уличне жардињерње

1. Градски паркови заузимају 0,045 км² од укупне површине и обухватају: Парк „Јадар“ , „Пијац“ ДТВ „Партизан“ , простор око Музеја, Дома културе, Дома здравља и Аутобуске станице.

2. Градски тргови и скверови обухватају 0,041 км² и то су: Трг Со Ваљево, Трг „Живојина Мишића“ , простор око Десанкиног споменика, Интернационалног студиа „Мића Трнавац“ , Гимназије, Суда, Библиотеке и Старе аутобуске станице.

3. Зеленило дуж саобраћајница заузима 0,15 км² и обухвата зелене површине дуж следећих улица: Кнез Михајлове, Вука Караџића, Владе Даниловић, Душанове, Чика Љубине, Поп Лукине, Његошеве, Ужичке, Драгојла Дудића, Булевар палих ратника, Владике Николаја, Мајора Илића, Прве бразде.

4. Зеленило вводотокова простира себ око одржаваног тока река Колубаре и Љубостиње и обухвата 0,078 км².

5. Зеленило сттамбених насеља заузима 0,43 км². Ту спадају: Насеље Ослободиоци Ваљева, 27. Новембар, Пети пук, Војводе Мишића, Милорада Павловића, Наде Пурић, Сретен Дудић, Обрен Николић, Синђелићев блок, Хајдук Вељков блок, Блок Миливоја Бјелице као и простор око Куле Ненадовић, цркве , школе и обданишта у Новом Ваљеву.

6.Споменици

Простор око споменика је 0,0058 км² и обухвата:споменик Вуку Караџићу,др.Миши Пантићу,Пилоту Миленку Павловићу,Светомиру Ђукићу,П.М.Ненадовићу,Породици Грујић као и Трг Милована Глишића.

7.Спомен комплекси заузимају 0,15 км².Ту спада Војничко гробље које је у саставу Новог гробља,комплекс Бранковина,Крушик и Спомен комплекс Стеван Филиповић са паркингом.

8.Амбијенталне скулптуре

Обухватају мали део површине 0,0026 км² и то скулптуре на Јадру,Петом пуку (угао Миливоја Радосављевића-Браће Величковић), као и простор око Зубне амбуланте и Хале спортова.

9.Парк шуме

Заузимају 0,12 км² и обухватају Парк шуму Пећина и Видрак.

10.Туристичко место Дивчибаре

Одржавани део обухвата 0,05 км² и заузима централни део Дивчибара:Титов гај,простор око цркве,ватрогасне станице.

ПАРКОВИ

Парк „Јадар“ заузима површину од 12.141,32м² .Налази се на крају пешачке зоне са једне стране,реке Колубаре са друге.

Опремљен је мобилијаром а постојећа инфраструктура је осветљење .Упарку се налази и једна чесма са пијачом водом.

Постоји већи број споменика који су дело Виде Јоцић.

Од биљних врста заступљени су високи,ниски,кугласти и жалосни лишћари,високи и полегли четинари,шибље на 390 м² и остатак је травњак.

Парк „Јадар“ је у програму редовног одржавања Сектора зеленило и обухвата свакодневно пражњење канти за отпатке,сакупљање отпадака са травњака,редовно кошење травњака,садњу и одржавање једногодишњег цвећа,орезивање шибља,окопавање младих садница,орезивање крошњи дрвећа.

Парк „Пијац“+ДТВ Партизан- простите се на 9.177,68 м².Парк је опремљен мобилијаром,инфраструктуром (осветљење),као и једном чесмом.

Упарку има велики број високих и ниских лишћара,четинара,шибља на 150 м².

Парк је по профраму редовног одржавања Сектора зеленило.

Орезују се крошње дрвећа,једном недељно се коси травњак а свакодневно се чисте стазе,травњаци и празне канте за смеће.

ТРГ СО ВАЉЕВО са парком „Лименка“ заузима површину од 11.300 м2.Од тога на травњаке отпада 7.500 м2,шибље је заступљено на 600 м2 а на 700 м2 засупљене су цветне ронделе сезонског цвећа (једногодишњег и вишегодишњег).

По програму се редовно одржава ,укључујући недељу и државни празник.

ТРГ „ЖИВОЈИНА МИШИЋА“-налази се у пешачкој зони града и заузима површину 5.000 м2 а у централном делу се налази споменик Живојину Мишићу.Трг је поплочан мермерним плочама.Опремљен је мобилијаром,осветљењем и чесмом.

Од лишћара заступљено је 5 високих лишћара,1 високи четинар.Уновије време засађено је шибље.Цветне површине су редовно под цвећем (сезонским и двогодишњим).На стубове и канделабере се у пролеће постављају саксије са мушкатлама.Редовно се одржава (свакодневно),укључујући недељу и државни празник.

ДЕСАНКИН ВЕНАЦ-налази се у пешачкој зони града и заузима површину 8.050 м2.Усредишњем делу је споменик Десанки Максимовић.Опремљен је мобилијаром,осветљењем и фонтаном тзв. „Змија“,

Од биљног материјала заступљени су високи лишћари,жалосне форме.Засађено је ново шибље а цветне ронделе су редовно у цвету јер се сади сезонско и двогодишње цвеће.На стубове и канделабере се у пролеће постављају саксије са мушкатлама.

У програму је редовно одржавања укључујући недељу и државни празник.

КРУЖНИ ТОКОВИ

Зелене површине заступљене у оквиру кружних токова у плану су редовно одржавања Сектора зеленило.У оквиру ових зелених површина посејана је трава,посађено једногодишње цвеће,руже,ниско зимзелено шибље,лаванда,туја даника.

Кружни токови заступљени су на четири места у граду:кружни ток Милован Глишић,Мирко Обрадовић,кружни ток код депоније и кружни ток на путу за индустријску зону.

ДРВОРЕДИ

Дрвореди су формиран у сл. Улицама:

- 1.Карађорђева улица (Acer-19 , Fraxinus-16,Corylus colurna-24 ,Liquidambar-9 комада)
- 2.Пантићева улица (Acer-26,Tillia-25,Catalpa-14 комада)
- 3.Хајдук Вељкова (Acer-21,Fraxinus-4,Robinia-17 комада)

4. Поп Лукина (Fraxinus-39 комада)

5. Синђелићева (Tillia-22, Robinia-8, Fraxinus-6, Prunus-5, Platan-20 комада)

6. Чика Љубина (Tillia-5 комада)

7. Мирка Обрадовића (Tillia -17комада)

8. Душанова (Tillia-5 комада)

9. Вука Караџића (Platanus -57 комада).

УЛИЧНЕ ЖАРДИЊЕРЕ-заступљене су у сл. улицама: Војводе Мишића, Владе Даниловић, Вука Караџића, Кнез Милошевој, Проте Матеје, Карађорђевој.

Сектор зеленило одржава и др. Јавне површине које нису у програму редовног одржавања а налазе се на рубовима града као што су Мајдан, Падина, Сењак, Језеро и многе друге и обухватају површину преко 100 ха. То одржавање се односи на кошење травњака, механичко уништавање изданака, амброзије, сакупљању смећа.